


PROSPETTI CASA SINGOLA B

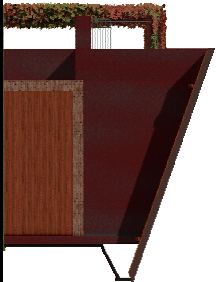


PROSPETTI CASA SINGOLA B
PROSPETTO OVEST



PROSPETTI CASA SINGOLA B
PROSPETTO SUD



PARTICOLARE COSTRUTTIVO
CASE C - D - E - F

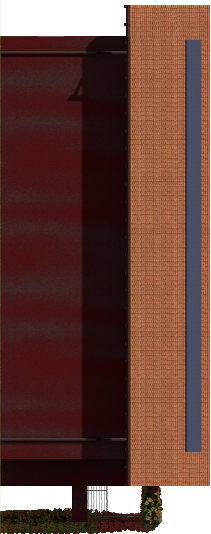

PROSPETTI CASA SINGOLA B
PROSPETTO EST




PROSPETTI CASA SINGOLA B
PROSPETTO NORD




PARTICOLARE COSTRUTTIVO

PROSPETTI CASE BINATE C-D / E-F

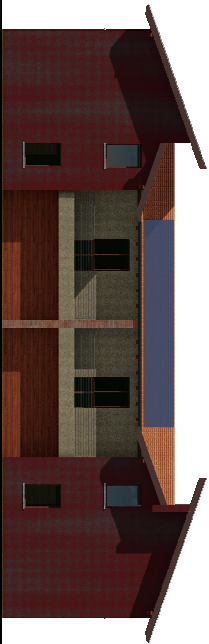


PROSPETTO NORD CASA E-F / SUD CASA C-D

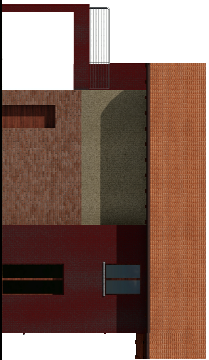

PROSPETTO EST CASA F / OVEST CASA D



PROSPETTO NORD CASA C-D / SUD CASA E-F

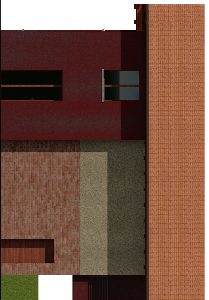

PROSPETTO EST CASA C / OVEST CASA E



Alberto Cova Manera Architetto

L. COAUTORE: INGEGNERE KOJIMA & L.
ALBERTO C. MANERA
2019 SOMMA LOMBARDO

NUOVA COSTRUZIONE DI COMPLESSO RESIDENZIALE
BIFAMILIARE ED UNIFAMILIARE
via Monte Sordo - Somma Lombardo

PROSPETTI CASE B - C - D - E - F E PARTICOLARE COSTRUTTIVO CASE A - B - C - D - E - F	SCALA 1:200 06/06/2021	DATA 06/06/2021	FOLIO 4 / A
--	------------------------------	--------------------	----------------

Il Committente: _____

Il Progettista: _____

Il Direttore dei Lavori: _____

L'impresa Coautrice: _____

2019 Somma Lombardo, 24/06/2021
PROSPETTI CASE B - C - D - E - F
via Monte Sordo - Somma Lombardo

Autore e redattore: Alberto Cova Manera Architetto
Disegnista: Alberto Cova Manera Architetto
Fotografo: Alberto Cova Manera Architetto