


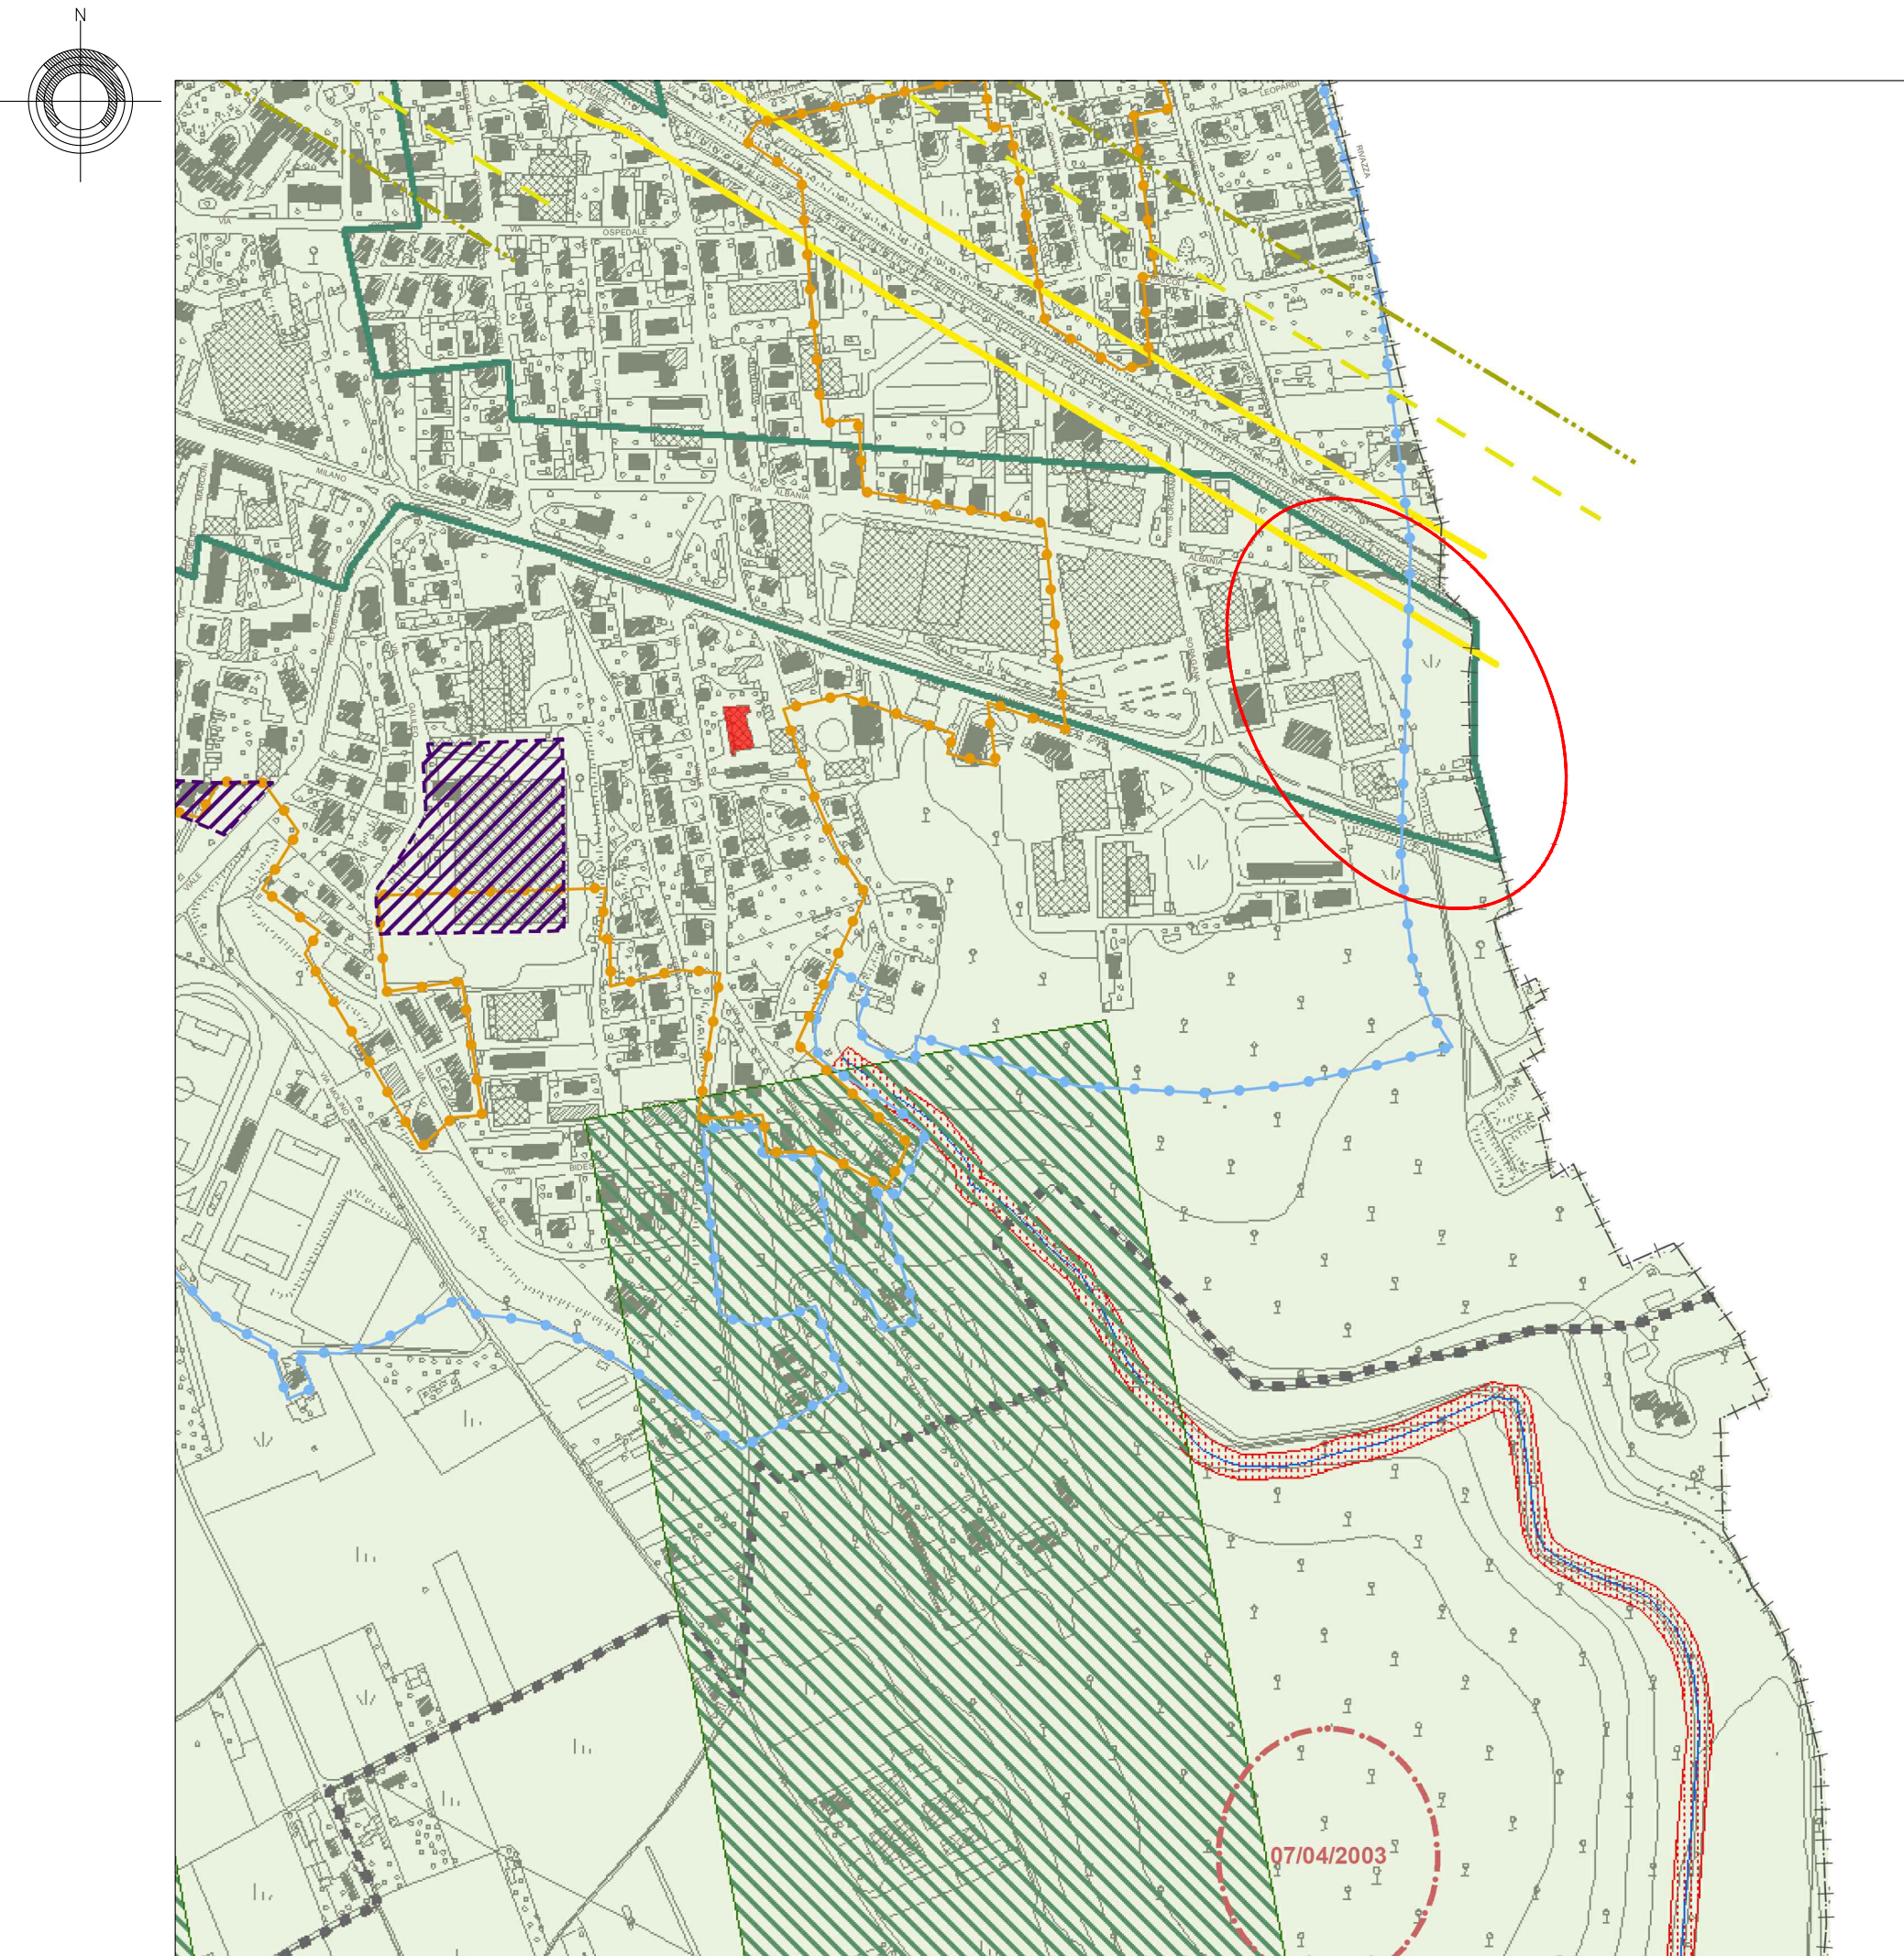


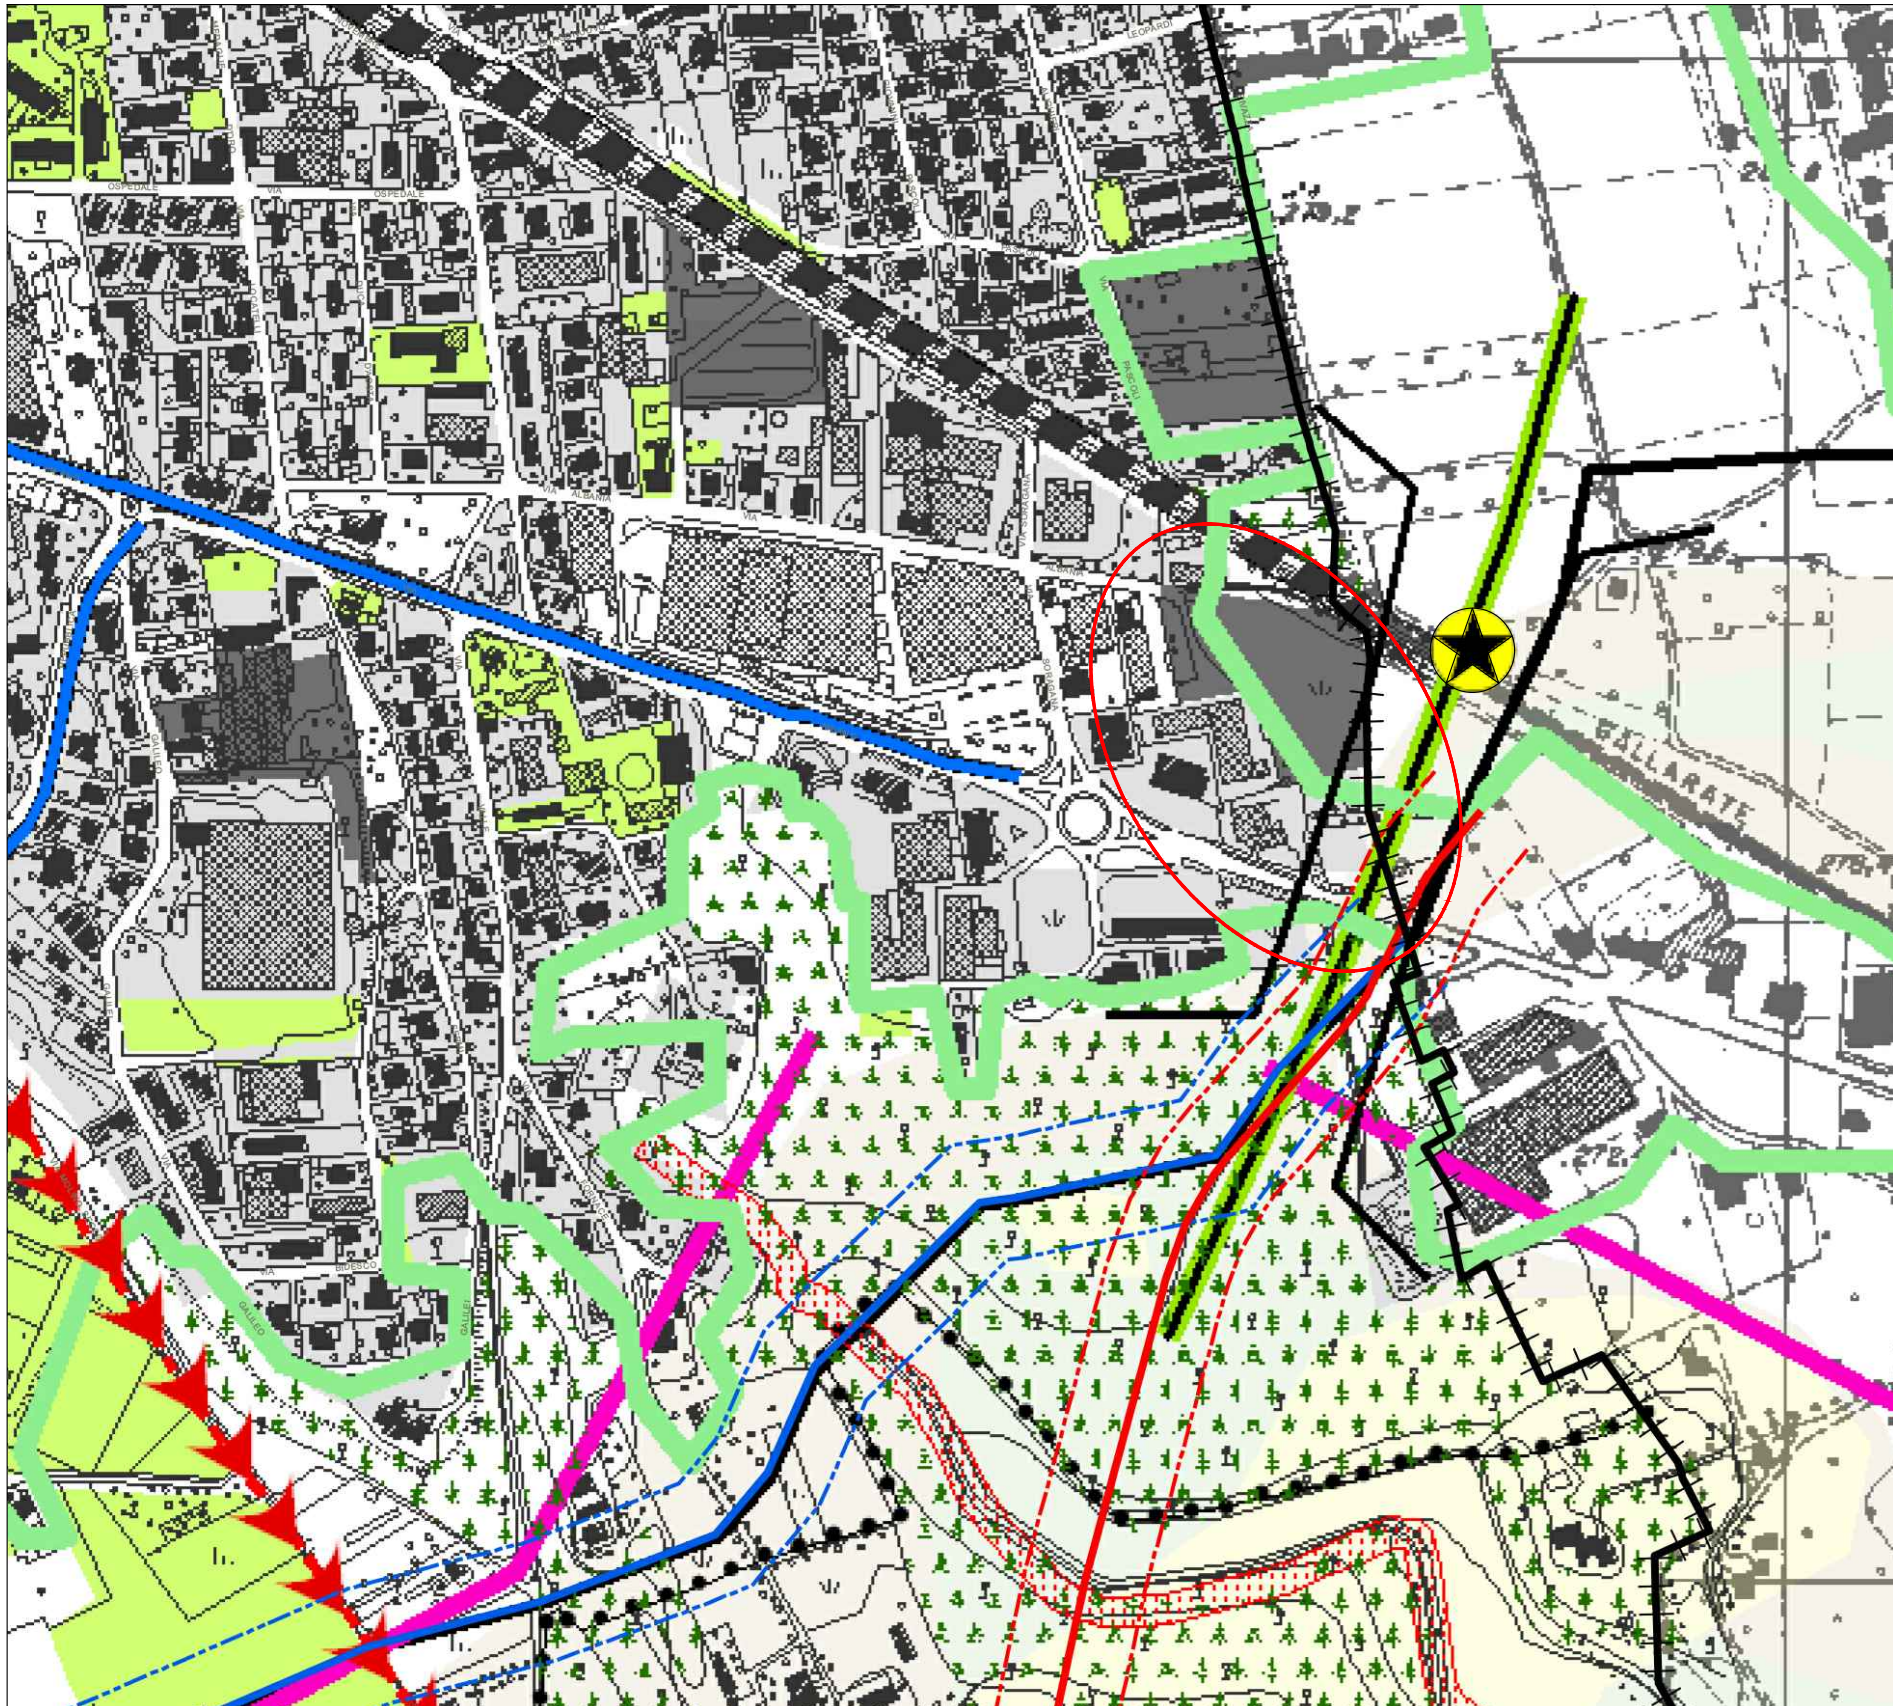


PGT vigente - Documento di Piano - Carta dei Vincoli _Allegato A.21.1
Individuazione con segno grafico ellittico dell'area d'intervento

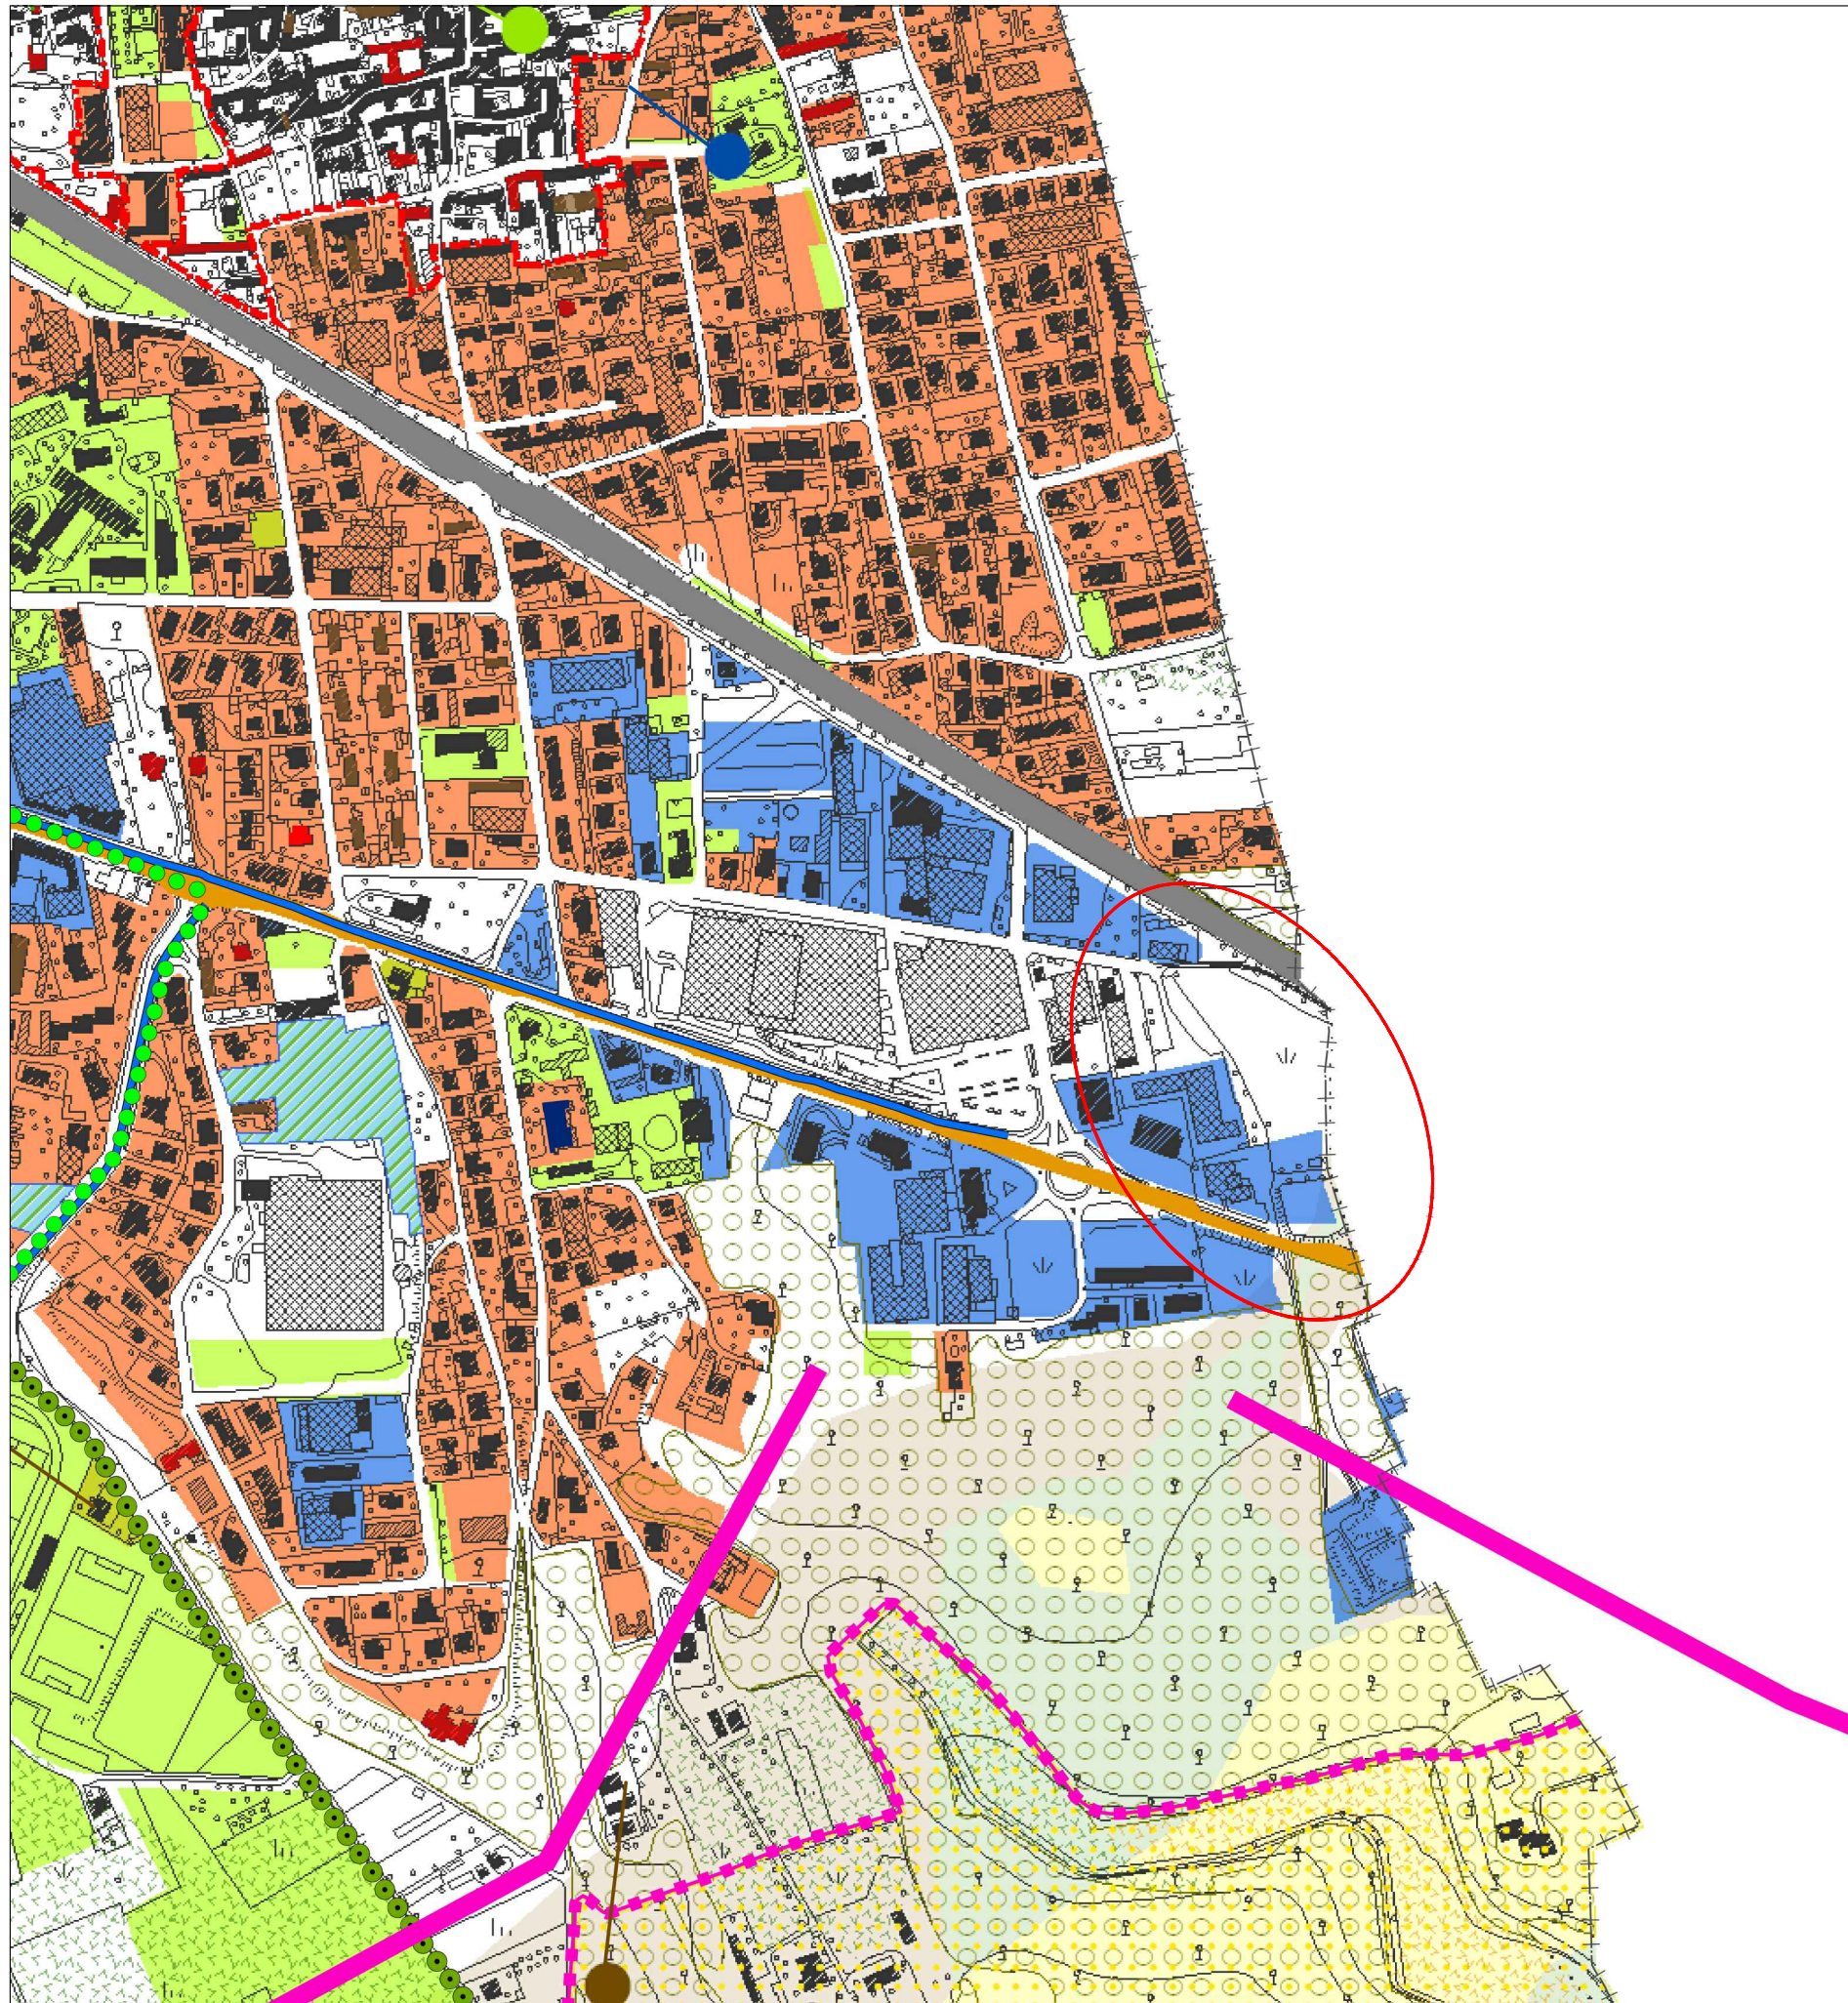



PGT vigente - Rete ecologica Comunale _Allegato B.7
Individuazione con segno grafico ellittico dell'area d'intervento

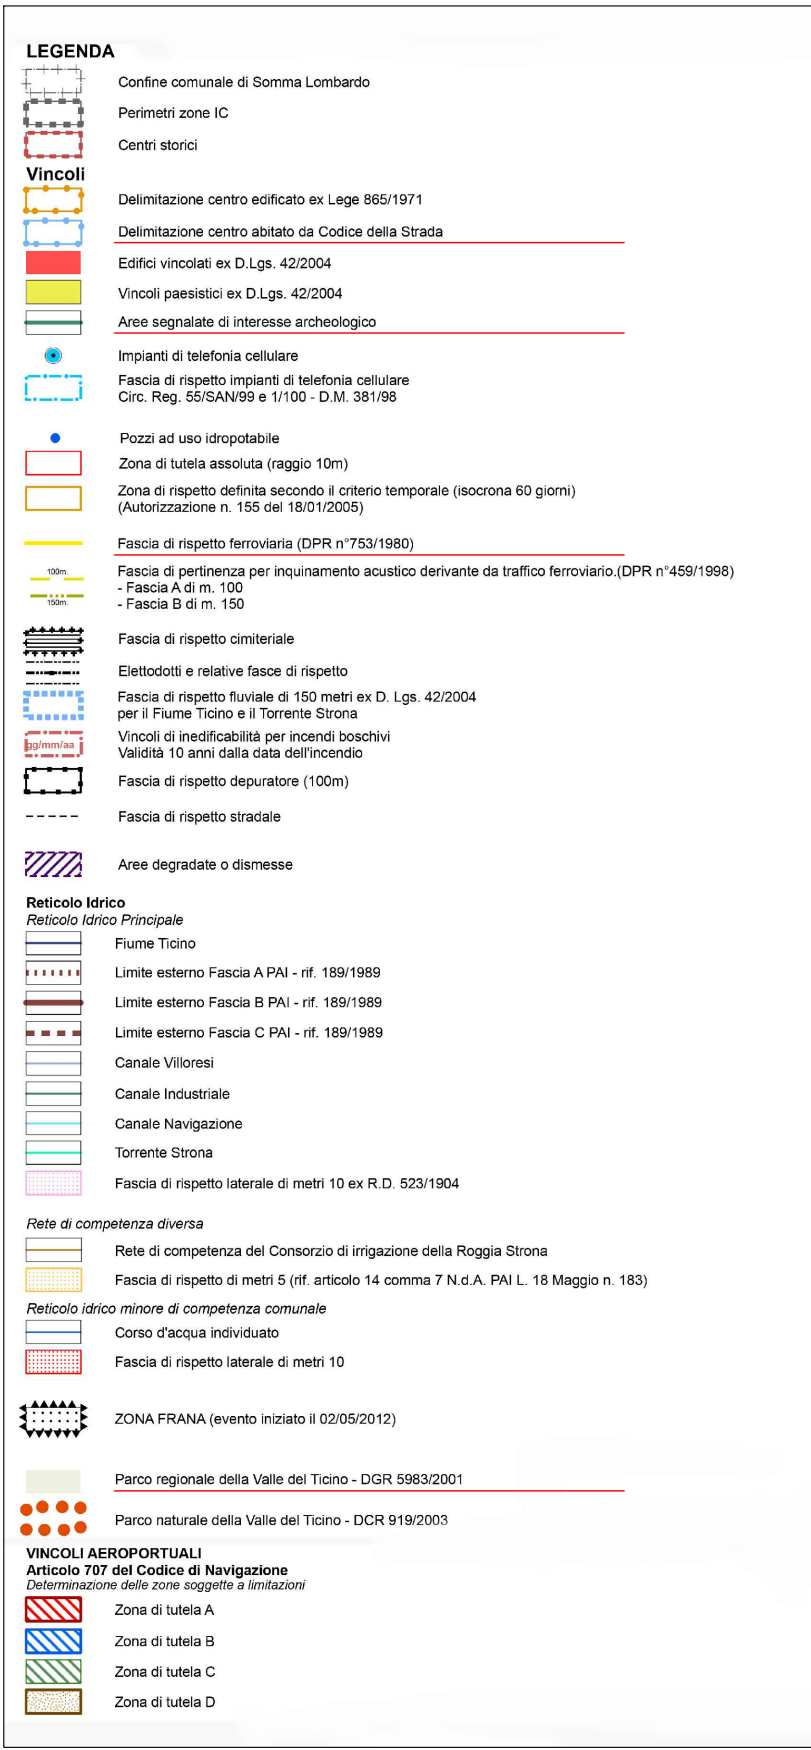

PGT vigente - Piano paesistico comunale _Allegato C5_1
Individuazione con segno grafico ellittico dell'area d'intervento
N.B. - La tavola è mancante del retino: vedere Documento di Piano - Piani Esecutivi interni all'Ambito delle Aree Centrali pag. 57

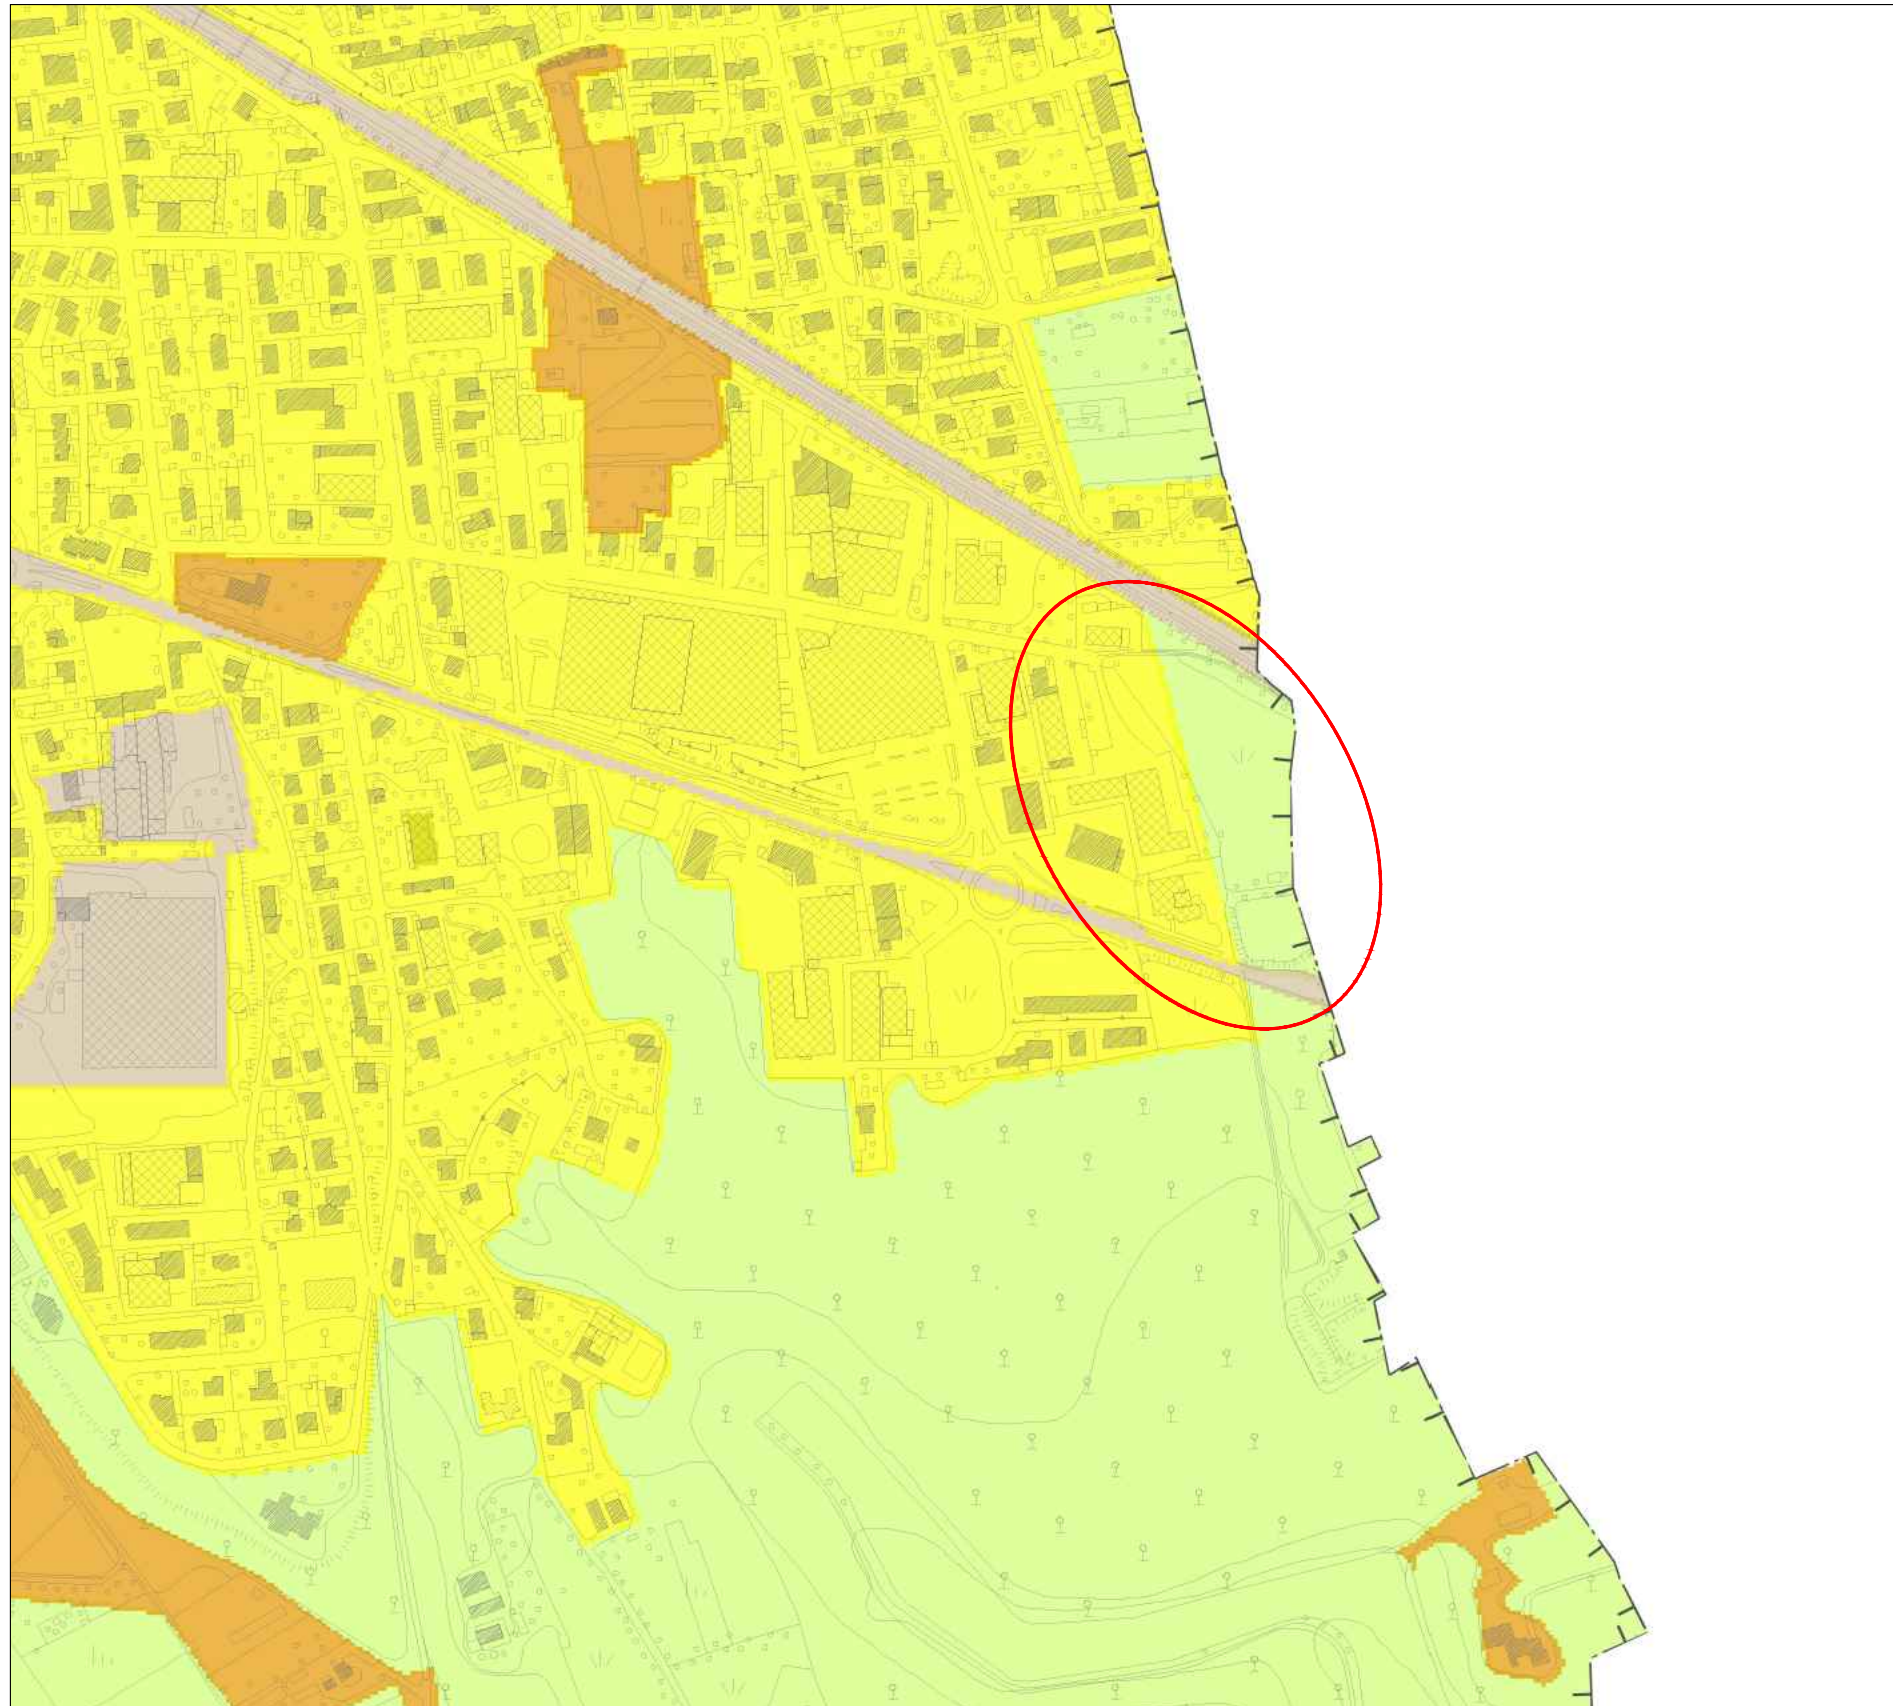

PGT vigente - Sensibilità paesistica _Allegato C6
Individuazione con segno grafico ellittico dell'area d'intervento

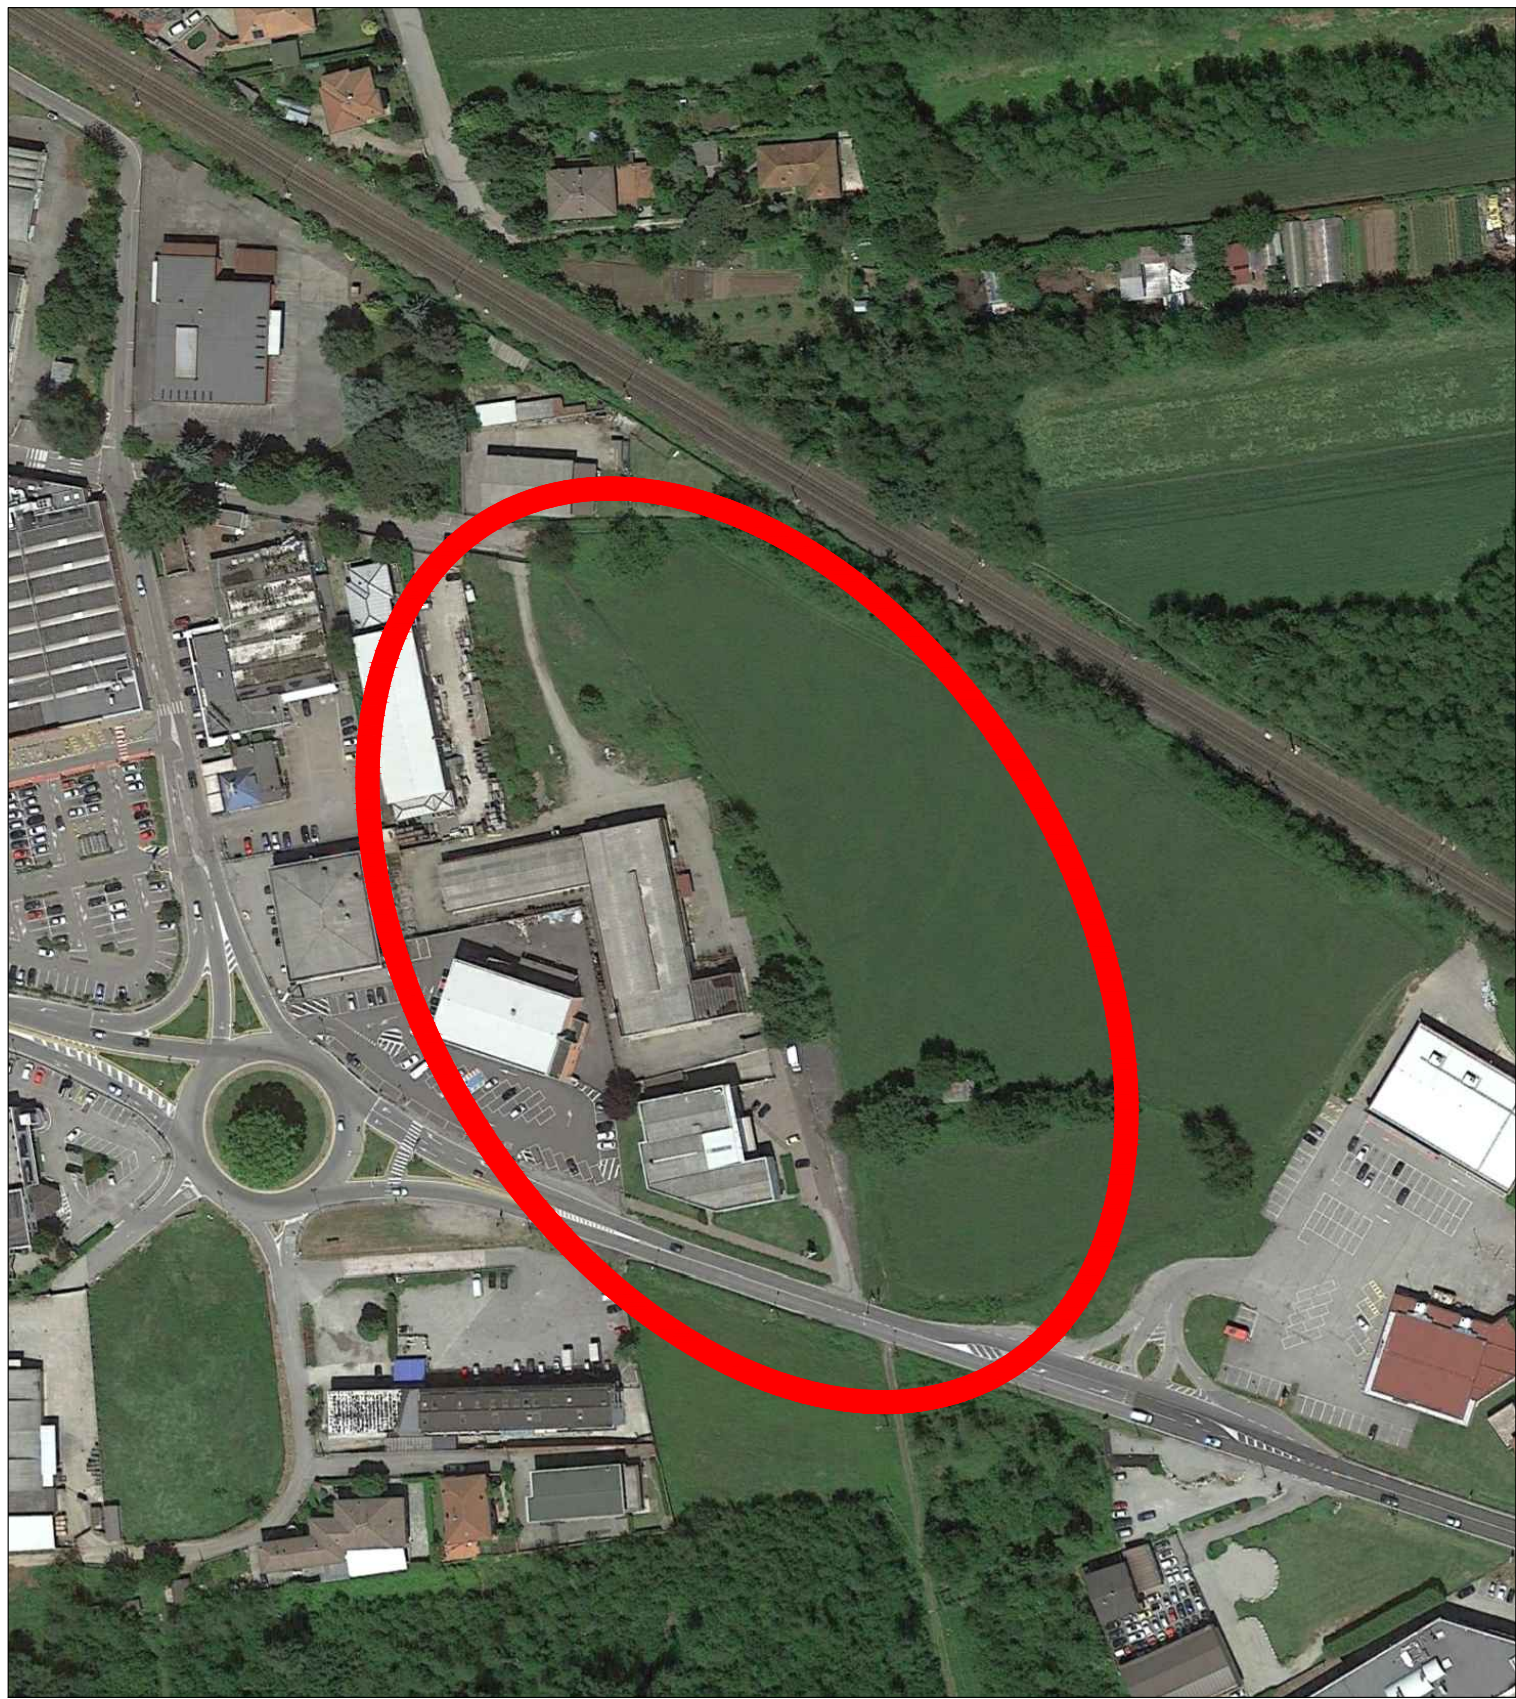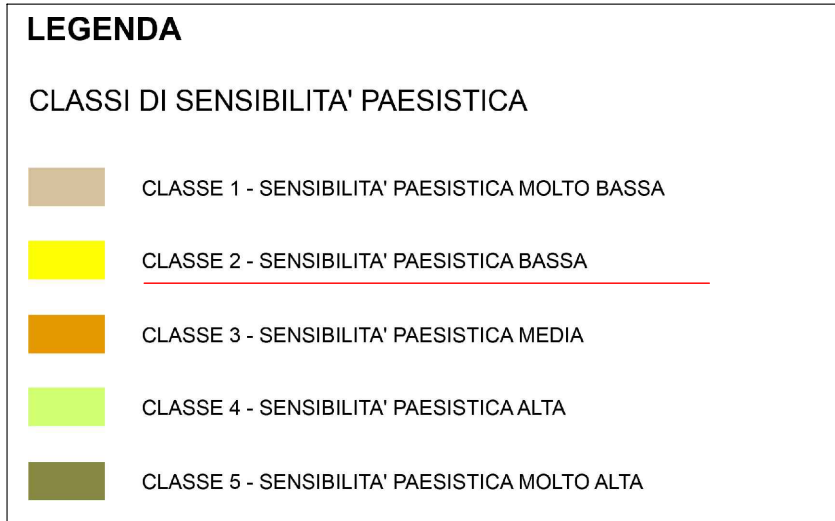

K-Plan

2	Novembre 2020	Aggiornamento a seguito di Parere Motivato VAS prot. 0034888/CB - del 23/11/2020
1	Dicembre 2019	Aggiornamento a seguito di Autorizzazione Paesaggistica n° 54/2019
numero revisione	data revisione	titolo revisione
proprietari		
Jametti A. & C. s.r.l. Via Albania, 60 21019 - Somma Lombardo	AIKODE s.r.l. Via Mascheroni, 5 20123 - Milano	BRENNERO s.r.l. Via Turati, 28 20121 - Milano
proponente		
Somma Lombardo Real Estate s.r.l.		
soggetti attuatori		
Somma Lombardo Real Estate s.r.l. - LIDL Italiana s.r.l.		
progettista		
arch. GUIDO PIETRO COLOMBO via milano 15, somma lombardo, varese ufficio (mobile): 342/6412668 E-mail: info@guido Colombo.eu E-mail pec: guido.colombo@archworldpec.it		
collaborazione		
ERICA GREGUOLDO G.B. & PARTNERS S.r.l. PROGETTO E REDAZIONE via milano 15, somma lombardo, varese ufficio (mobile): 342/6412668 E-mail: info@guido Colombo.eu E-mail pec: guido.colombo@archworldpec.it		
progetto		
PIANO ATTUATIVO N. 07/2019 IN VARIANTE AL PGT IN VIA ALBANIA Ambito di trasformazione AC3_Permesso di costruire D2_Fabbricato esistente D1 Jametti A. & C.: mappali 4007 (fabbricato),4008,4009,1169,1168,1167,4264,2583 e 18673 Aikode: mappale 18672 Brennero: mappali 4005,763,2296,2431 e 1166 Sezione censuaria ME - foglio 906		
titolo del disegno		
INQUADRAMENTO PGT vigente: Carta dei vincoli, Rete ecologica Comunale, Piano paesistico, Sensibilità		
data	scala disegno	tavola di
FEBBRAIO 2021	1:5000	02 45
	disciplina	numero
	L	02_V2
	file	P.A. VIA ALBANIA