




Prospetto 01

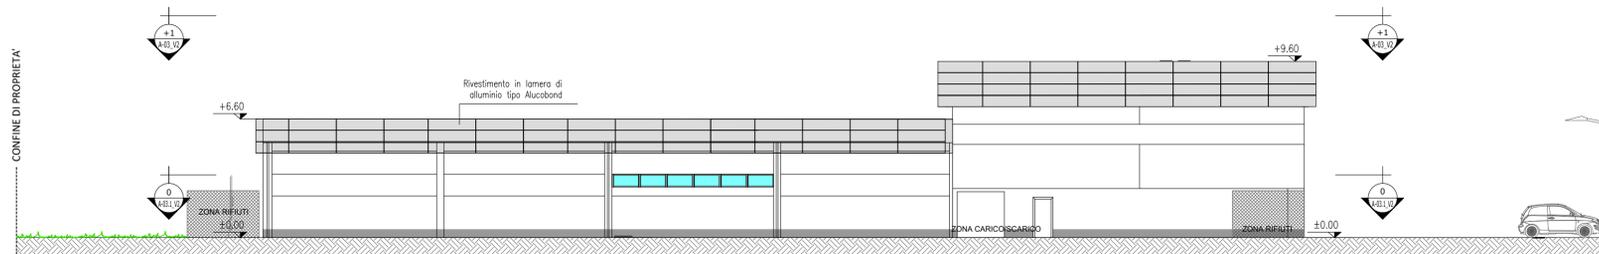


Prospetto 02

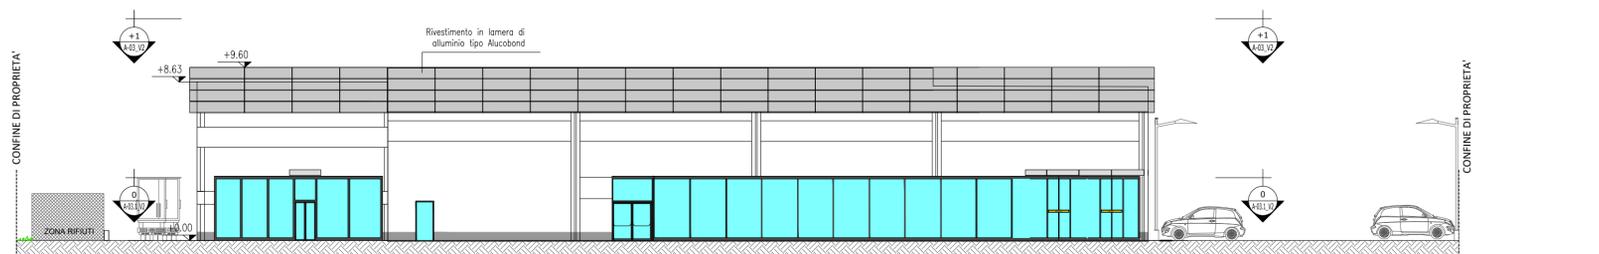


Prospetto 03

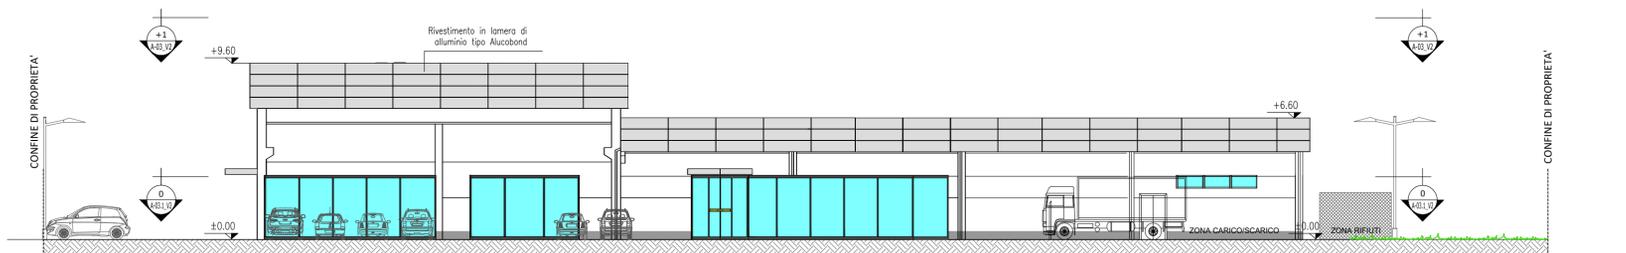


Prospetto 04

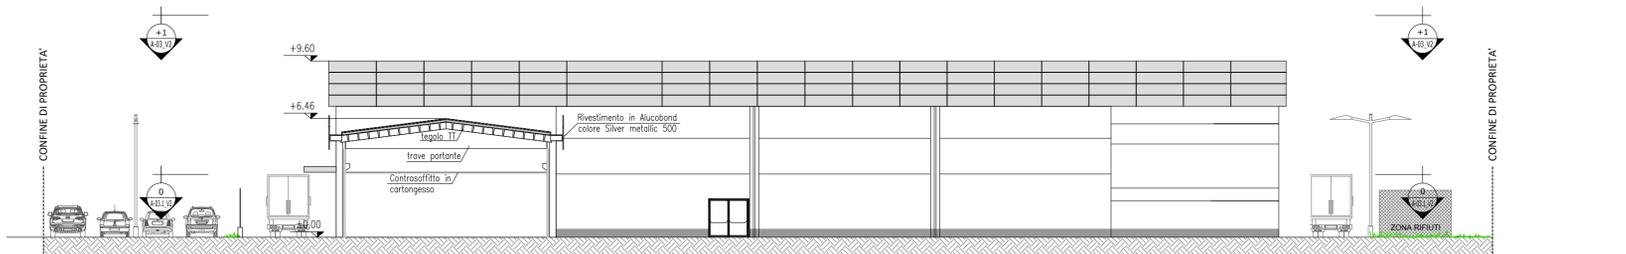

Sezione A-A

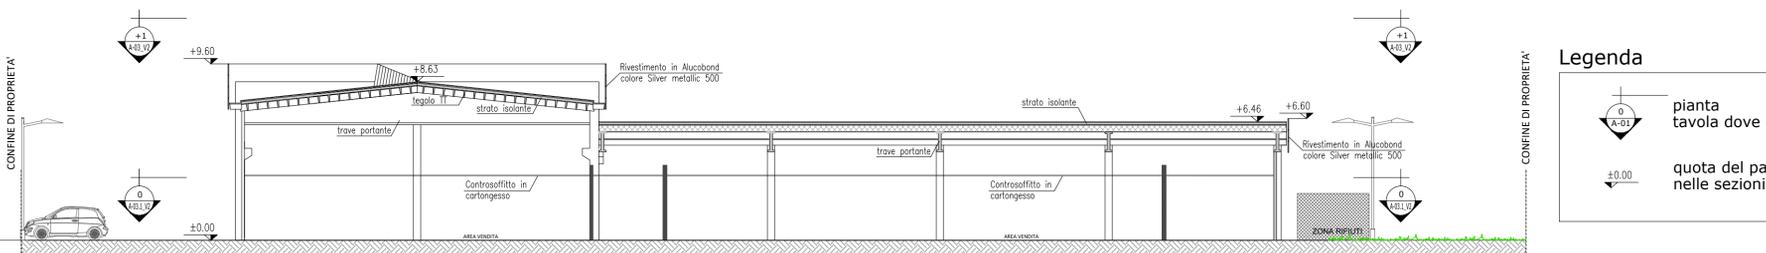

Sezione B-B

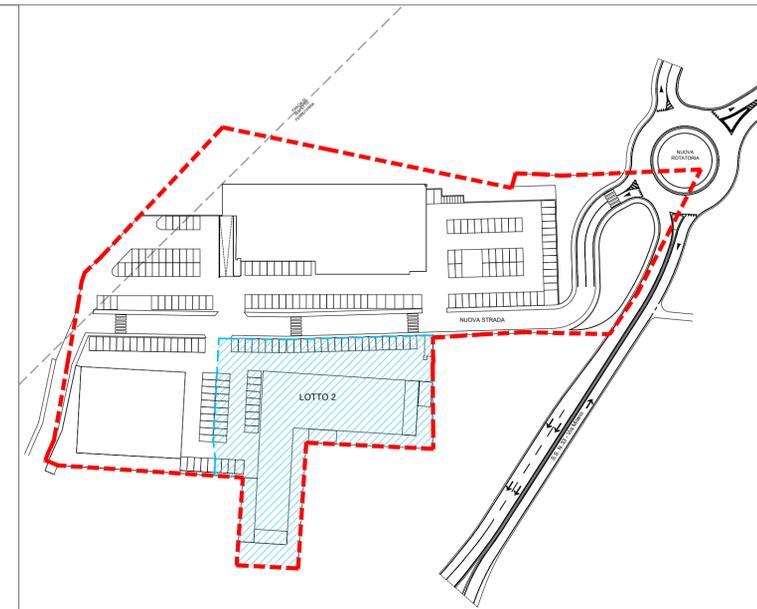

K-Plan

PRESCRIZIONE PAESAGGISTICA:

Al fine della mitigazione delle facciate, per quelle cieche e/o parzialmente cieche verrà utilizzato un sistema di inverdimento con essenze vegetali rampicanti la parete perimetrale, costituito da più reti in acciaio inossidabile che verranno ancorate alla parete, integrate, dato il recupero funzionale dell'edificio, con un sistema di cavi in acciaio disposti ortogonalmente tra loro ed in tensione. Quali essenze vegetali si prestano.

- 1) **Hedera helix** - pianta rampicante, resistente e sempreverde con piccole foglie verdi chiazzate di giallo al centro.
- 2) **Jasminum officinale "aureum"** - pianta rampicante delicata e decidua, ha foglie chiazzate color giallo soffuso.
- 3) **Rhynchospermum jasminoides** - pianta rampicante conosciuta come "falso gelsomino", è sempre verde e nel periodo estivo produce grappoli di fiorellini bianchi.



2	Novembre 2020	Aggiornamento a seguito di Parere Motivato VAS prot. 0034888/GB - del 23/11/2020
1	Dicembre 2019	Aggiornamento a seguito di Autorizzazione Paesaggistica n° 54/2019
numero revisione	data revisione	titolo revisione

proprietari	Jametti A. & C. s.r.l. Via Albania, 60 21019 - Somma Lombardo	AIKODE s.r.l. Via Mascheroni, 5 20123 - Milano	BRENNERO s.r.l. Via Turati, 28 20121 - Milano
-------------	---	--	---

proponente
Somma Lombardo Real Estate s.r.l.

soggetti attuatori
Somma Lombardo Real Estate s.r.l. - LIDL Italiana s.r.l.

progettista
arch. GUIDO PIETRO COLOMBO
via milano 15, somma lombardo, varesa
ufficio (mobile): 342/6412668
E-mail: info@guidocolombo.eu
E-mail pec: guido.colombo@archiworldpec.it

collaborazione
ERICA GREGUOLDO

G.B. & PARTNERS S.r.l.
PROGETTI E SERVIZI IMMOBILIARI
Società a partecipazione paritetica
Via Milano, 15 - 21019 Somma Lombardo (VA)
Tel. +39 0332 41299 - 3421
Fax +39 0332 41294
E-mail: gbpartners@gbpartners.it
www.gbpartners.it
PUBBLICITÀ: 0332/41299 - C.F. 02944320242 - C.I.E. 01300020242

progetto
PIANO ATTUATIVO N. 07/2019 IN VARIANTE AL PGT IN VIA ALBANIA
Ambito di trasformazione AC3_Permesso di costruire D2_Fabbricato esistente D1
Jametti A. & C.: mappali 4007 (fabbricato), 4008, 4009, 1169, 1168, 1167, 4264, 2583 e 18673
Aikode: mappale 18672
Brennero: mappali 4005, 763, 2296, 2431 e 1166
Sezione censuaria ME - foglio 906

titolo del disegno
ARCHITETTONICO
Edificio 2-3-5 commerciale e somministrazione - Prospetti e sezioni

data	scala disegno	tavola di	disciplina	numero	file
FEBBRAIO 2021	1:200	32 45	A	03.2_V2	P.A. VIA ALBANIA

Legenda

- pianta tavola dove è disegnata
- quota del pavimento finito nelle sezioni e nei prospetti