


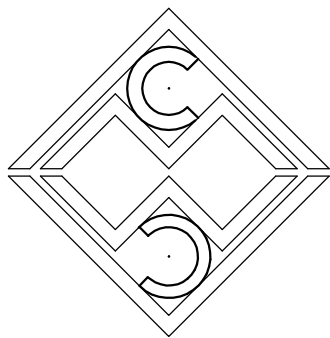

Alberto Cova Manera Architetto

IL COMMITTENTE : MIGLIORIN S.r.l.
Via Lazzretto n°28
21028 CARNAGO (VA)

PIANO ATTUATIVO PER COSTRUZIONE DI EDIFICIO ARTIGIANALE/INDUSTRIALE in Somma Lombardo via Giusti

	SCALA	DATA	TAVOLA
PLANIMETRIE INQUADRAMENTO TERRITORIALE	1:10.000	22/05/2023	

il Committente: _____


il Progettista: _____

il Direttore dei Lavori: _____


l'Impresa Esecutrice: _____

21019 Somma Lombardo (Va)- via G.Garibaldi, 24 - tel 0331/254.062 fax 0331/251.433
C.F. CVM LRT 80L06 I819N


Il presente disegno è proprietà intellettuale dell'Arch. Alberto COVA MANERA che ne vieta, a norma di legge, la copia, la riproduzione, la cessione a terzi, l'utilizzo per scopi diversi da quello per cui fu commissionato, se non preventivamente autorizzata e comunque non rinunciando alle eventuali competenze dovute per il riutilizzo del presente disegno.

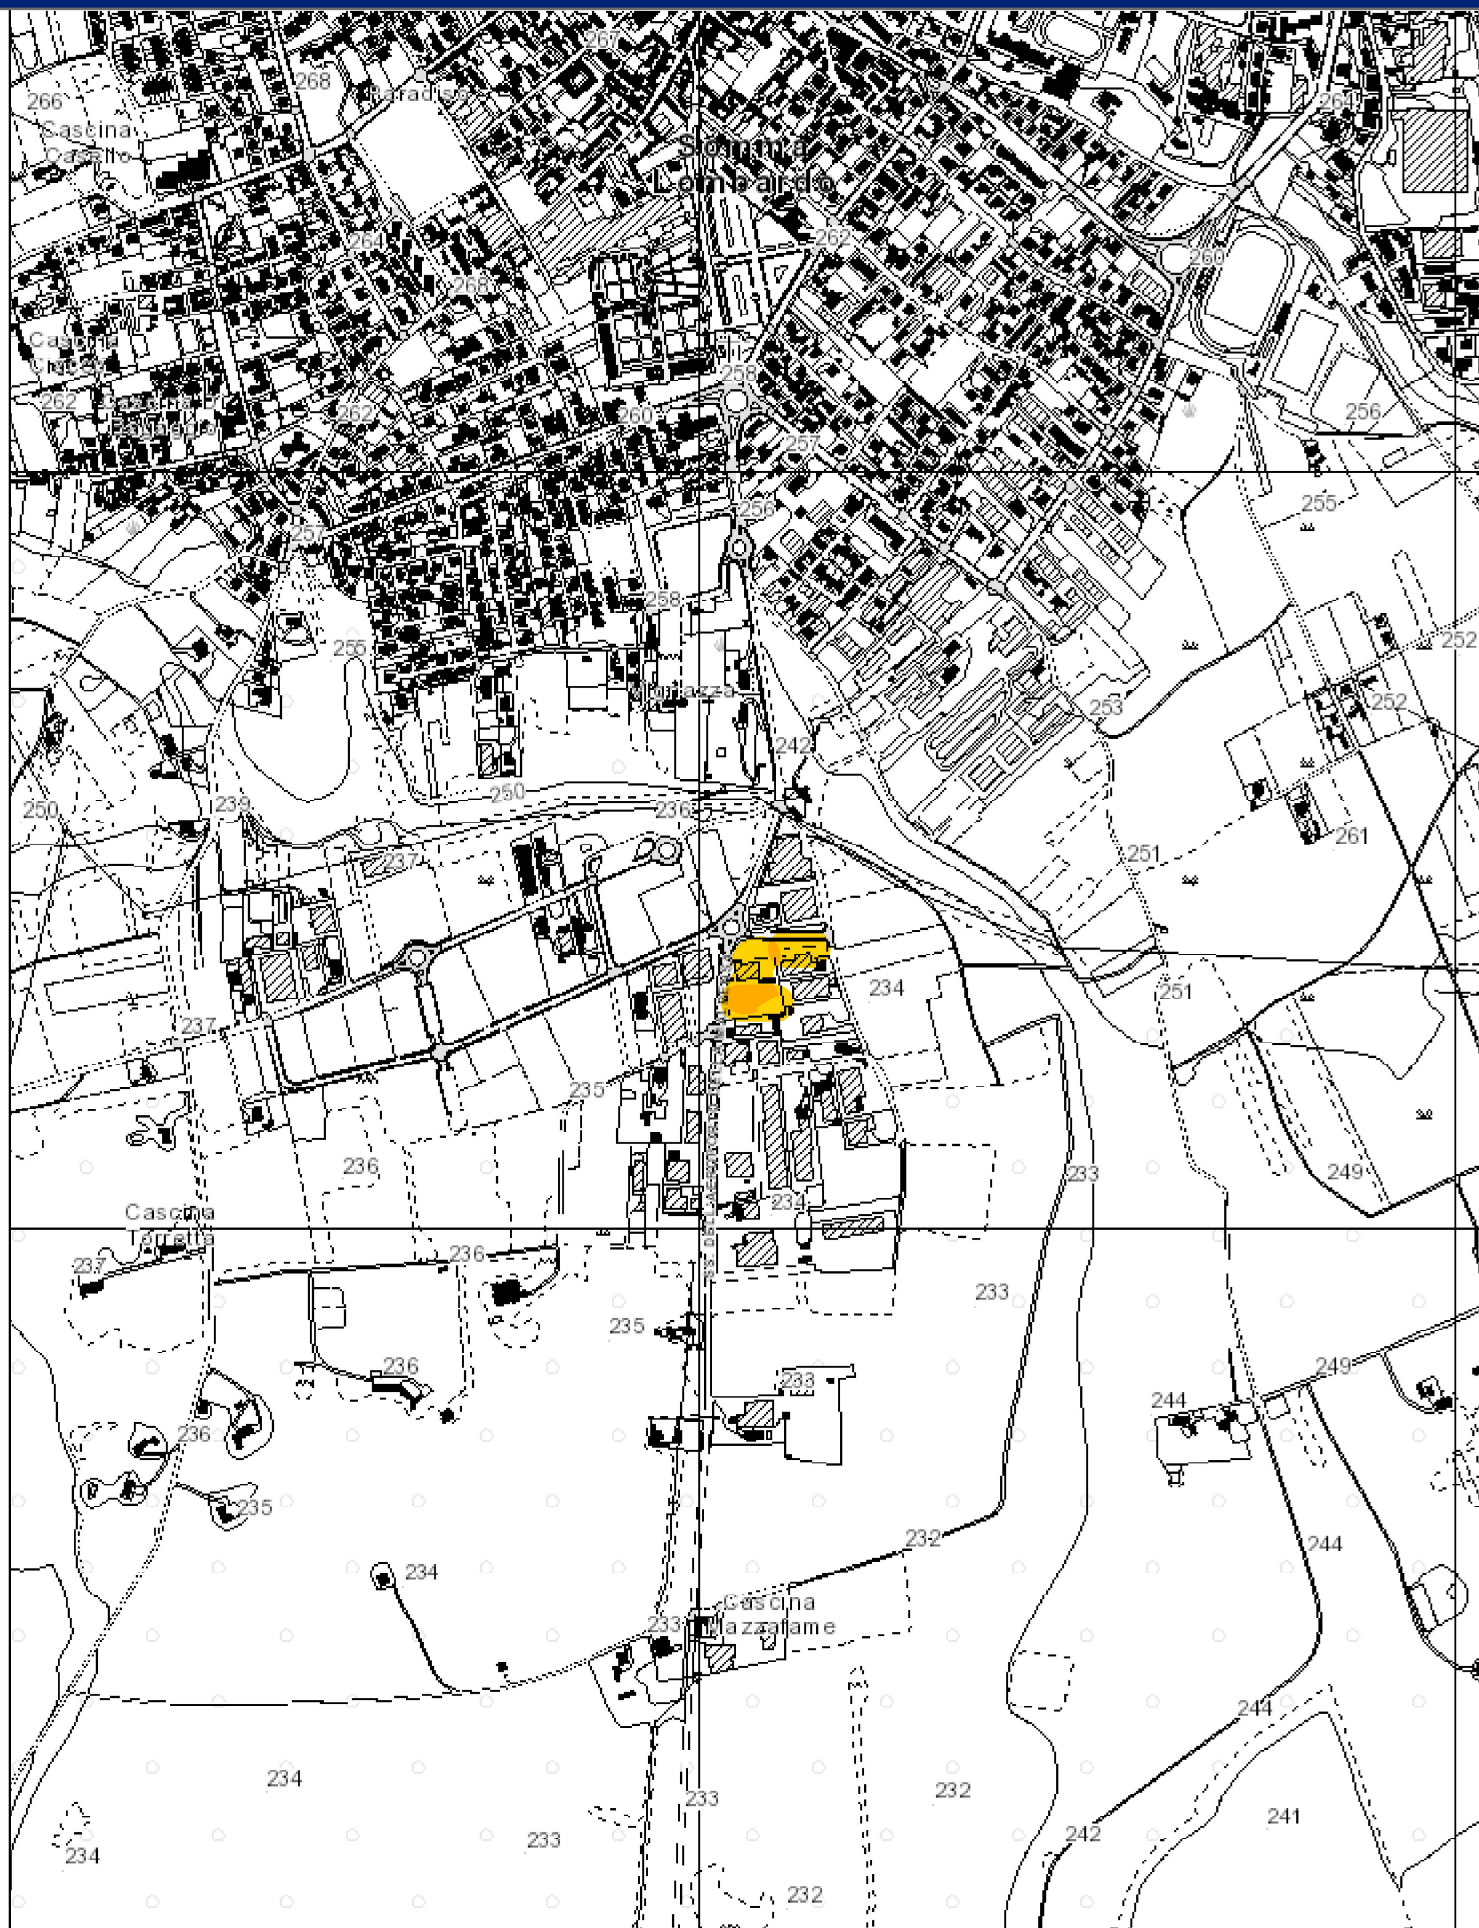

Database topografico

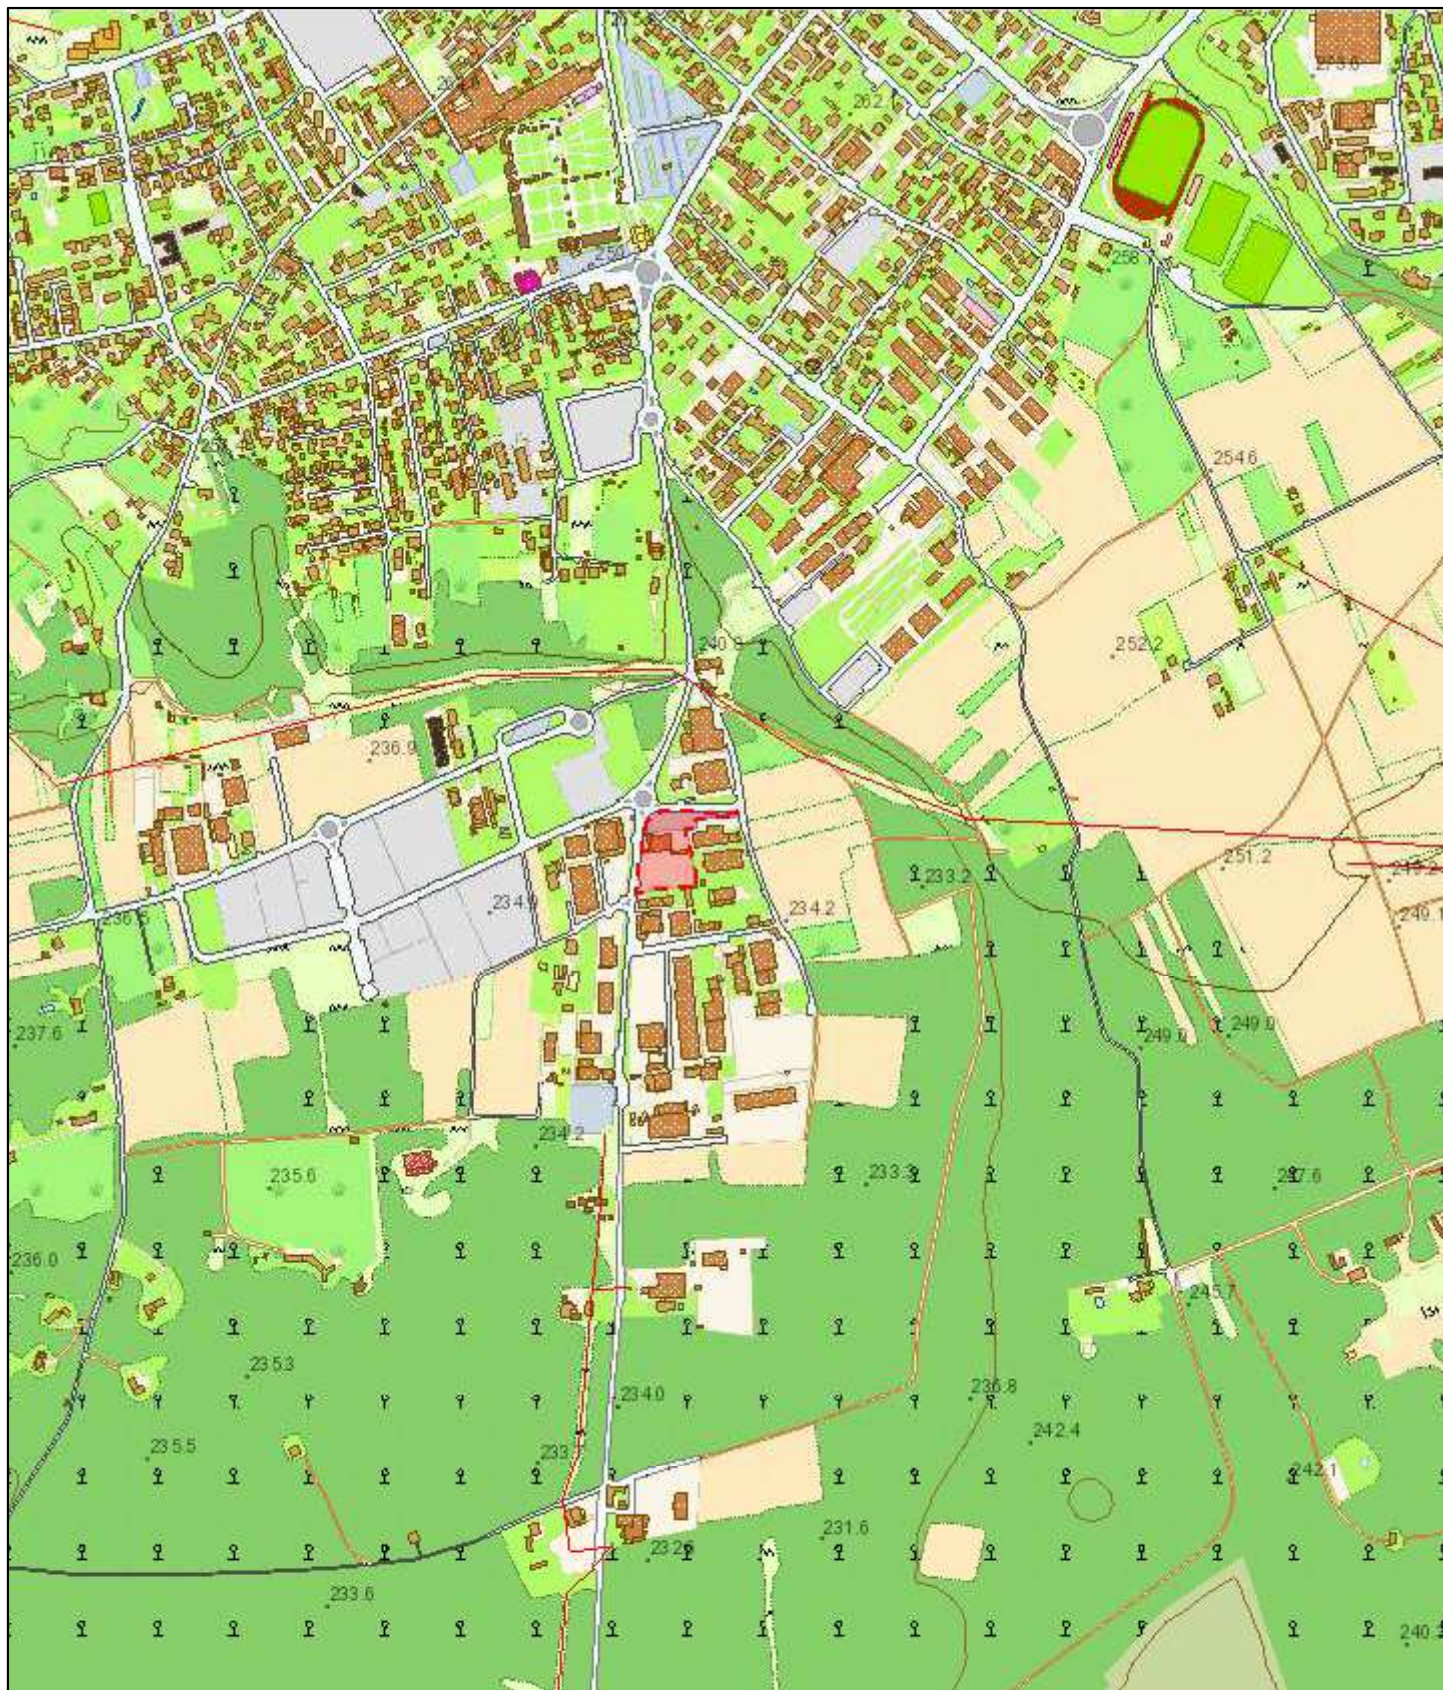

May 30, 2023

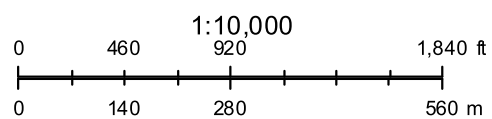


Globo srl
Sources: Esri, HERE, Garmin, Intermap, increment P Corp., GEBCO, USGS, FAO, NPS, NRCAN, GeoBase, IGN, Kadaster NL, Ordnance Survey, Esri Japan, METI, Esri China (Hong Kong), (c) OpenStreetMap contributors, and the GIS User Community

Inquadramento



May 30, 2023

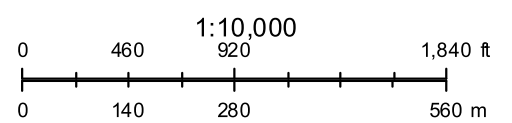

Globo srl
Source: Esri, Maxar, Earthstar Geographics, and the GIS User Community