


ALLEGATO H
FOGLIO N 16
SCALA 1:2000

VARIANTE ADDOTTATA IL 22. 10. 84. APPROVATA IL 13.1.1987, CON TERMINAZIONE N. 16656, DELLA LINEA FRAZIONARIA
COMUNE DI SOMMA LOMBARDO

		12	
	1	4	7
	2	5	8
13	14	6	9
		3	10
		16	11
		17	
		18	

SERIE CATASTO **PIANO REGOLATORE GENERALE ADEGUAMENTO AL P.T.C. PARCO TICINO**

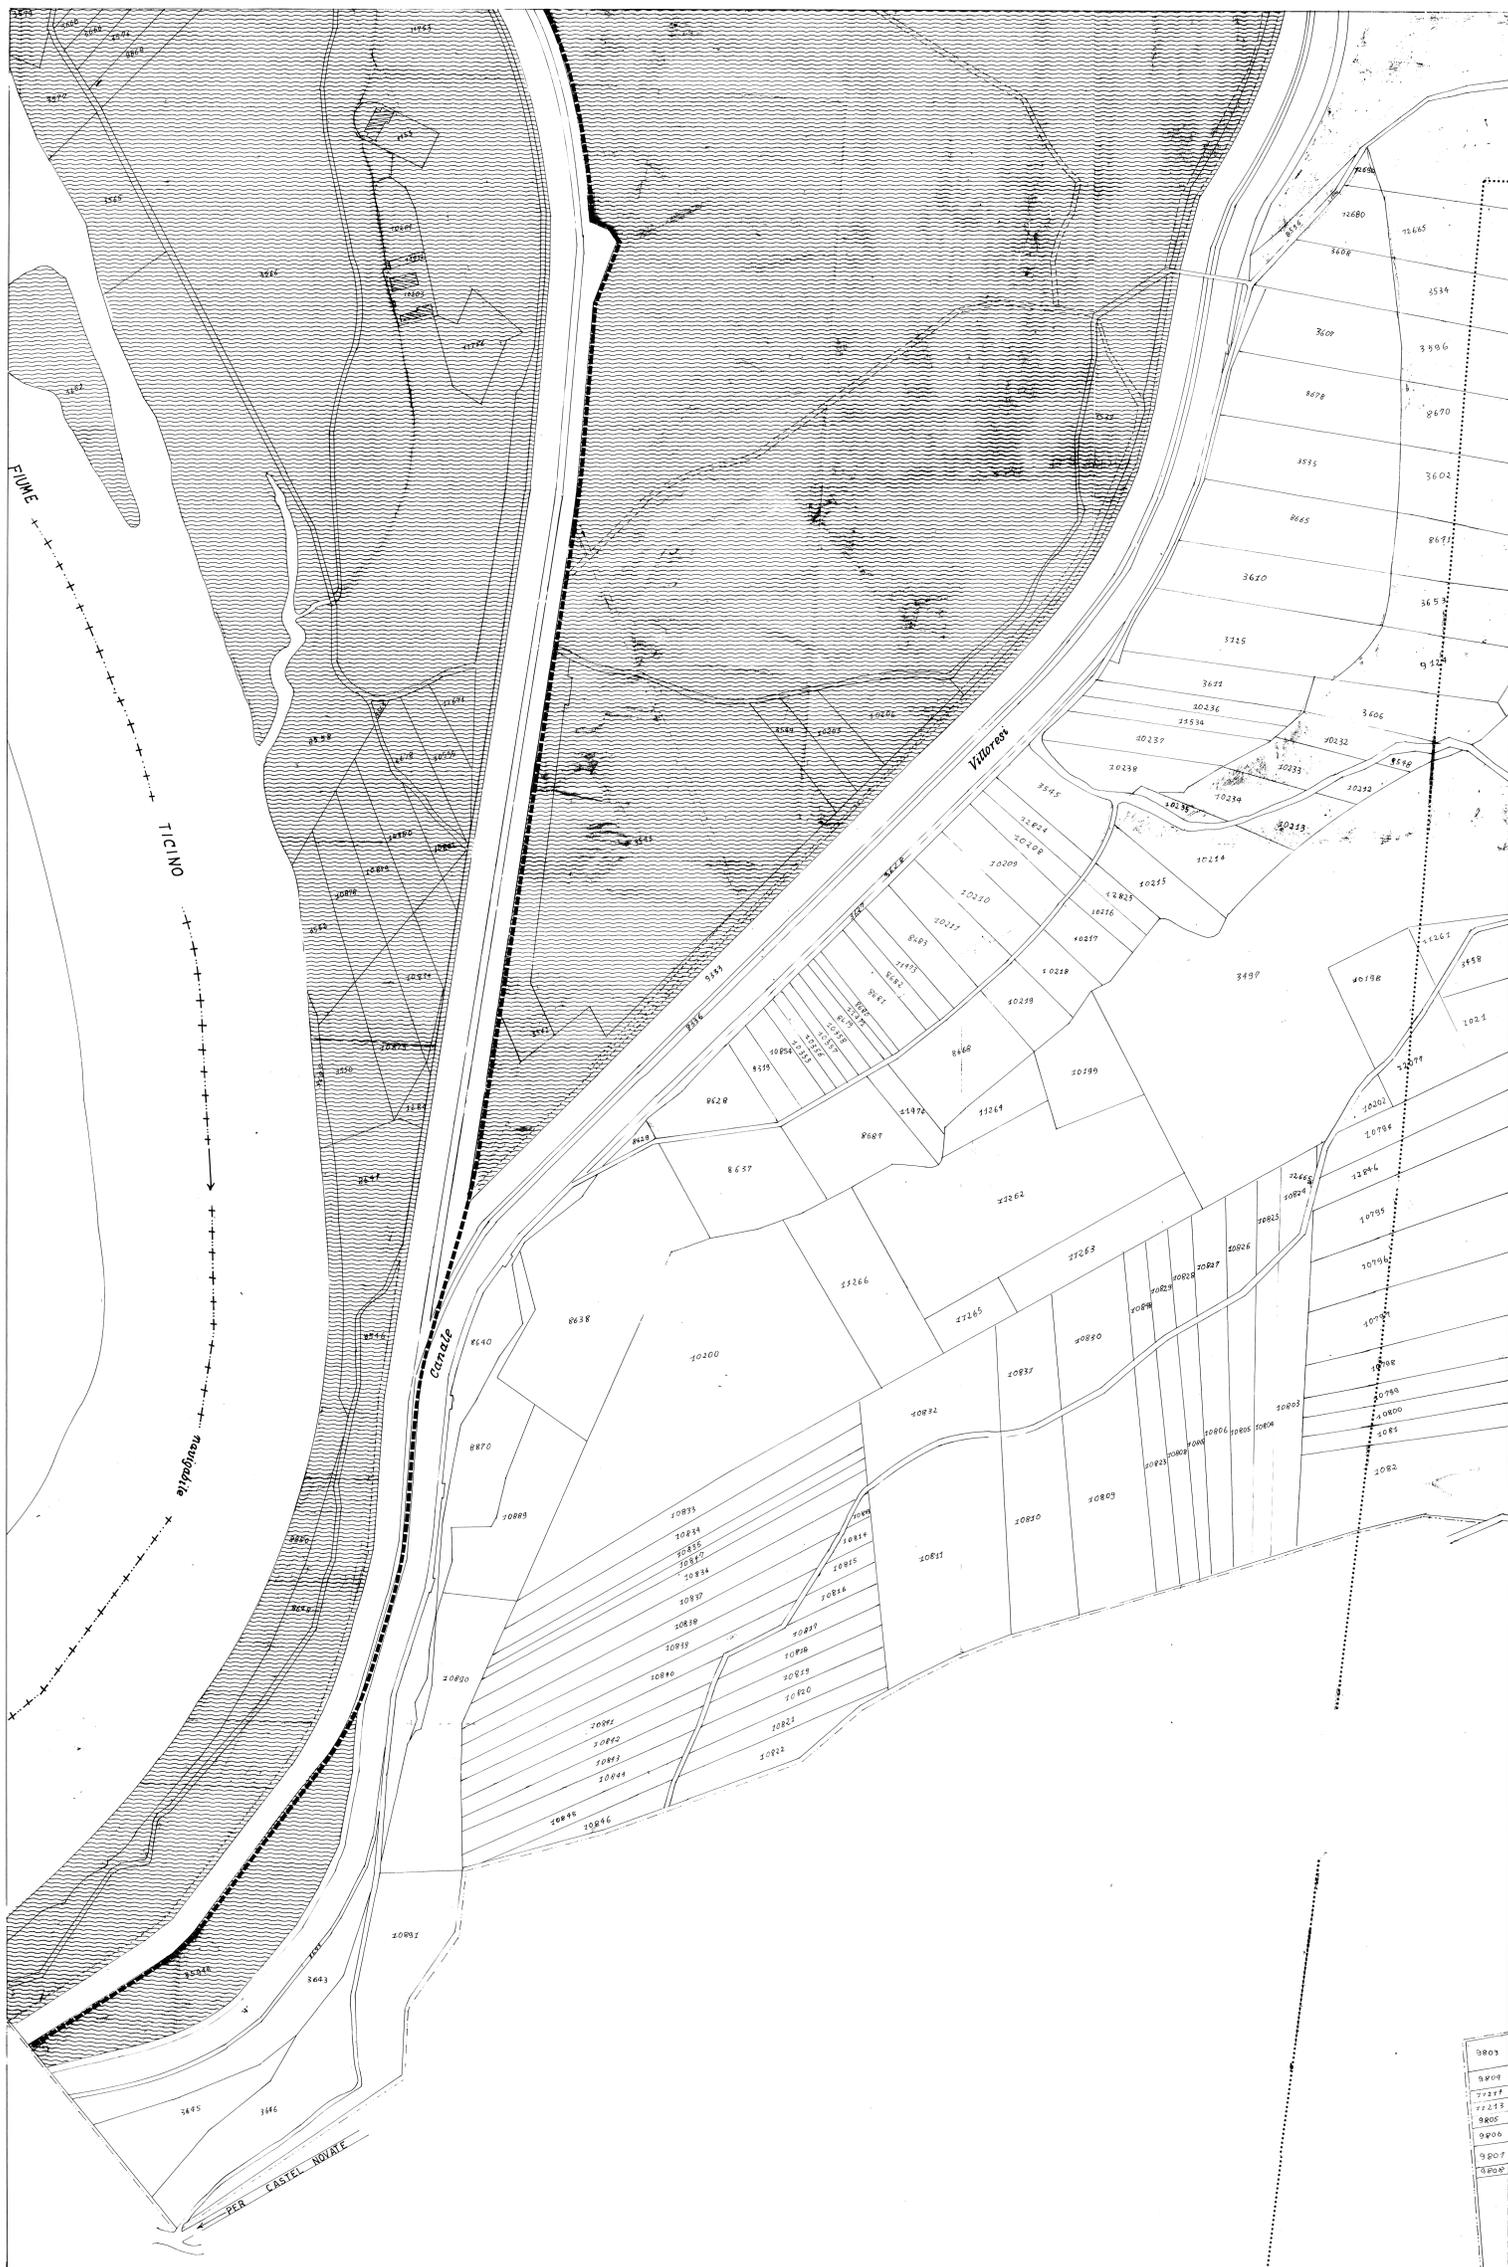

9803
9804
9805
9806
9807
9808