

L'INGEGNERE CAPO (Dott. Ing. FRANCO BINGOZZI)
IL SINDACO (Dott. Marcello Pedroni)
IL SEGRETARIO GENERALE (Vittorio La Piana)



PER COPIA CONFORME ALL'ORIGINALE

Somma Lombardo, 30.10.86

IL SEGRETARIO GENERALE



GIUNTA REGIONALE DELLA LOMBARDIA
ASSESSORATO AL COORDINAMENTO PER IL TERRITORIO

VISTO

IL DIRIGENTE DEL SERVIZIO URBANISTICA

L'ASSESSORE

Il Segretario Generale

Il Responsabile del Servizio

CONFINE DEL COMUNE

PERIMETRO I.C. INTERESSE COMUNALE PARCO DEL TICINO

N₁ DELIMITAZIONE AREA DI TUTELA ARCHEOLOGICA


N₂ DELIMITAZIONE AREA DI TUTELA AMBIENTALE E PAESISTICA

AREA DEMANIALE AEREOPORTO DELLA MALPENSA

1^a FASE ESPROPRIO PER AMPLIAMENTO MALPENSA

2^a FASE ESPROPRIO PER AMPLIAMENTO MALPENSA

	M SERVIZI COLLETTIVI
1	ASILO NIDO
2	SCUOLA MATERNA
3	SCUOLA ELEMENTARE
4	SCUOLA MEDIA
5	UFFICI - SERVIZI COMUNALI
6	SERVIZI PUBBLICI : ENEL - SIP - GAS - ACQUA
7	CASERME
8	CHIESE E LUOGHI DI INTERESSE RELIGIOSO
9	ATTREZZATURE SANITARIE ASSISTENZIALI
10	ATTREZZATURE CULTURALI E DI SVAGO
11	VERDE PUBBLICO DI QUARTIERE
12	VERDE ATTREZZATO A GIOCHI
13	VERDE ATTREZZATO PER LO SPORT
14	OSPEDALE DI ZONA
15	SCUOLE SUPERIORI
16	PARCHI DI CITTA'
17	MERCATI
18	FERROVIA

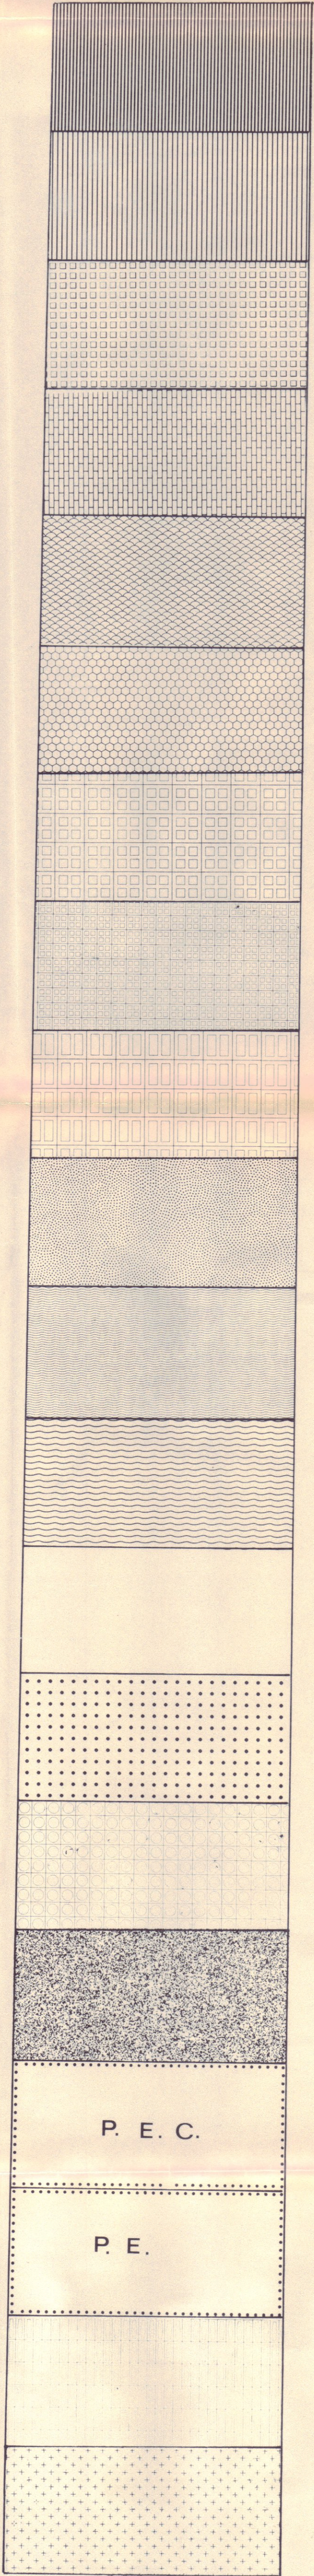

A RESIDENZIALE NUCLEO ANTICO

B₁ RESIDENZIALE DI COMPL.

B₂ RESIDENZIALE DI COMPL.

B₃ RESIDENZIALE DI COMPL.

B₄ RESIDENZIALE DI COMPL.

P.E.E.P.

D₁ INSEDIAMENTI ARTIGIANALI

D₂ INSEDIAMENTI PRODUTTIVI

D₃ NUOVI INSEDIAMENTI PRODUTTIVI

E₁ AGRICOLA INTERNA PERIMETRO I.C.

E₂ AGRICOLA ESTERNA PERIMETRO I.C.

E₃ RISERVA ORIENTATA

E₄ PARCO NATURALE E AGR. - FOR.

G VERDE PRIVATO VINCOLATO

H TURISTICA ALBERGHIERA

P FASCIE INEDIFICABILI

L COMMERCIALE

PIANO ESECUTIVO

POSTEGGI PUBBLICI

F RISPETTO CIMITERIALE