COMUNE DI SOMMA LOMBARDO - Prot 0022699 del 28/06/2023 Tit VI Cl 3 Fasc

alfa

# SOMMA LOMBARDO

**PA2 - Via Giusti/Via Goito**

**ALLEGATO 2 - ESTRATTO RETE ACQUEDOTTO**

**Data: 23/06/2023**

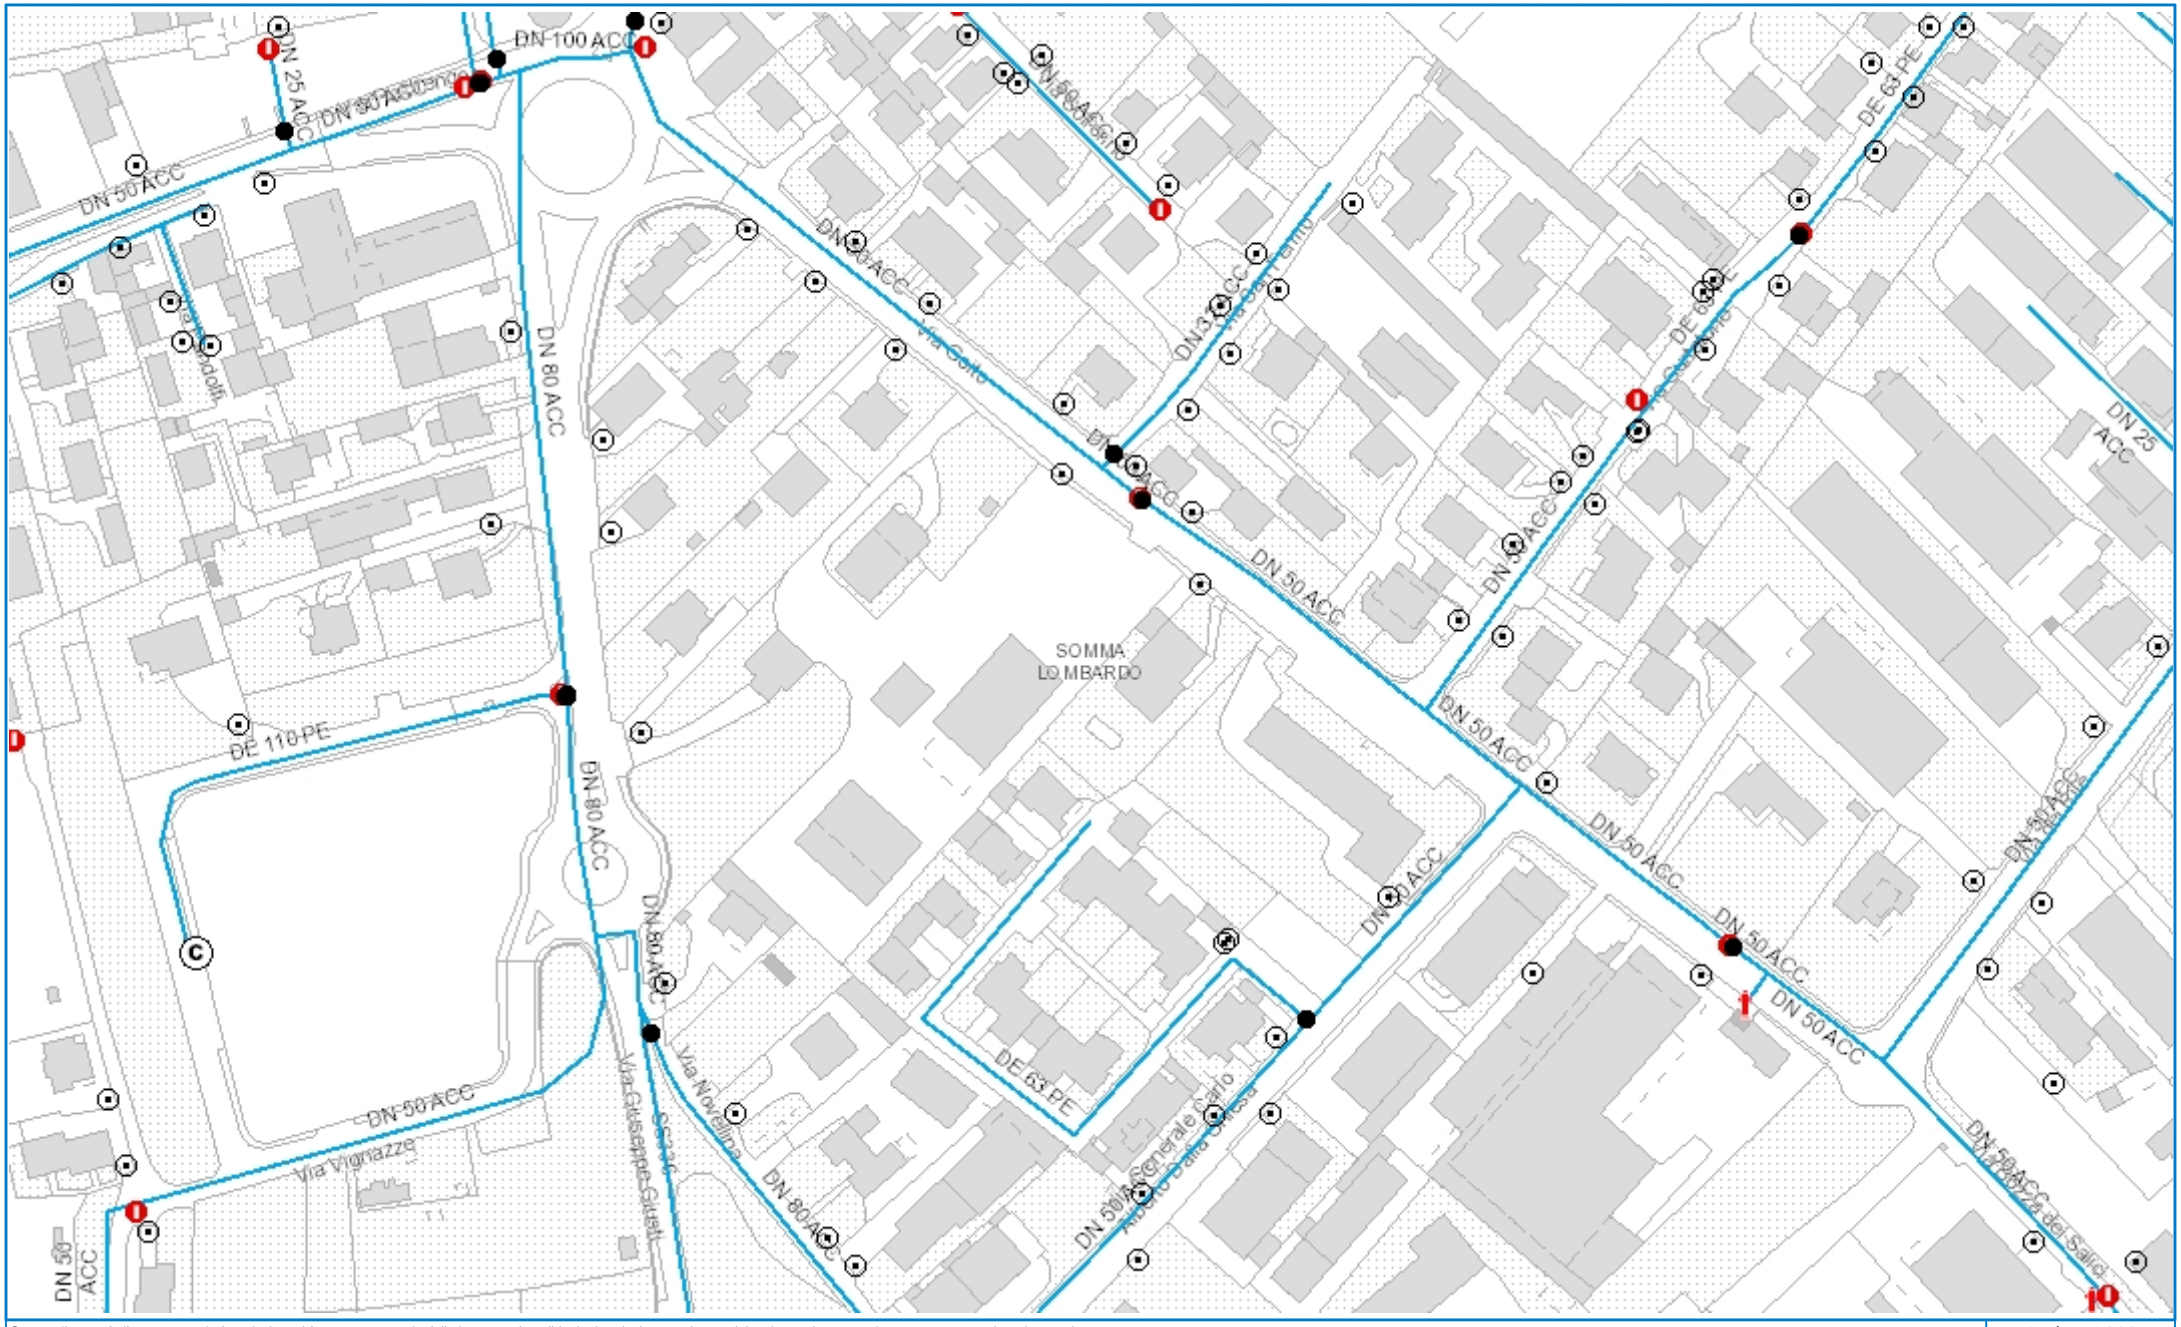
DN 100 ACC
DN 25 ACC
DN 50 ACC
DN 80 ACC
DN 50 ACC
Via Goito
DN 50 ACC
DN 50 ACC
DN 50 ACC
DN 50 ACC
DN 50 ACC
DN 50 ACC
DN 50 ACC
DN 50 ACC
DN 50 ACC
DN 50 ACC
DN 80 ACC
DN 80 ACC
DN 80 ACC
DN 80 ACC
DN 80 ACC
DN 80 ACC
DN 80 ACC
DN 80 ACC
DN 25 ACC
DE 63 PE
DE 63 PE
DE 63 PE
DE 110 PE
SOMMA LOMBARDO
Via Vignazze
Via Giuseppe Giusti
Via Novellino
DN 50 ACC
DN 50 ACC
DN 50 ACC
DN 50 ACC
DN 50 ACC
DN 50 ACC
DN 50 ACC
DN 50 ACC
DN 50 ACC
DN 50 ACC