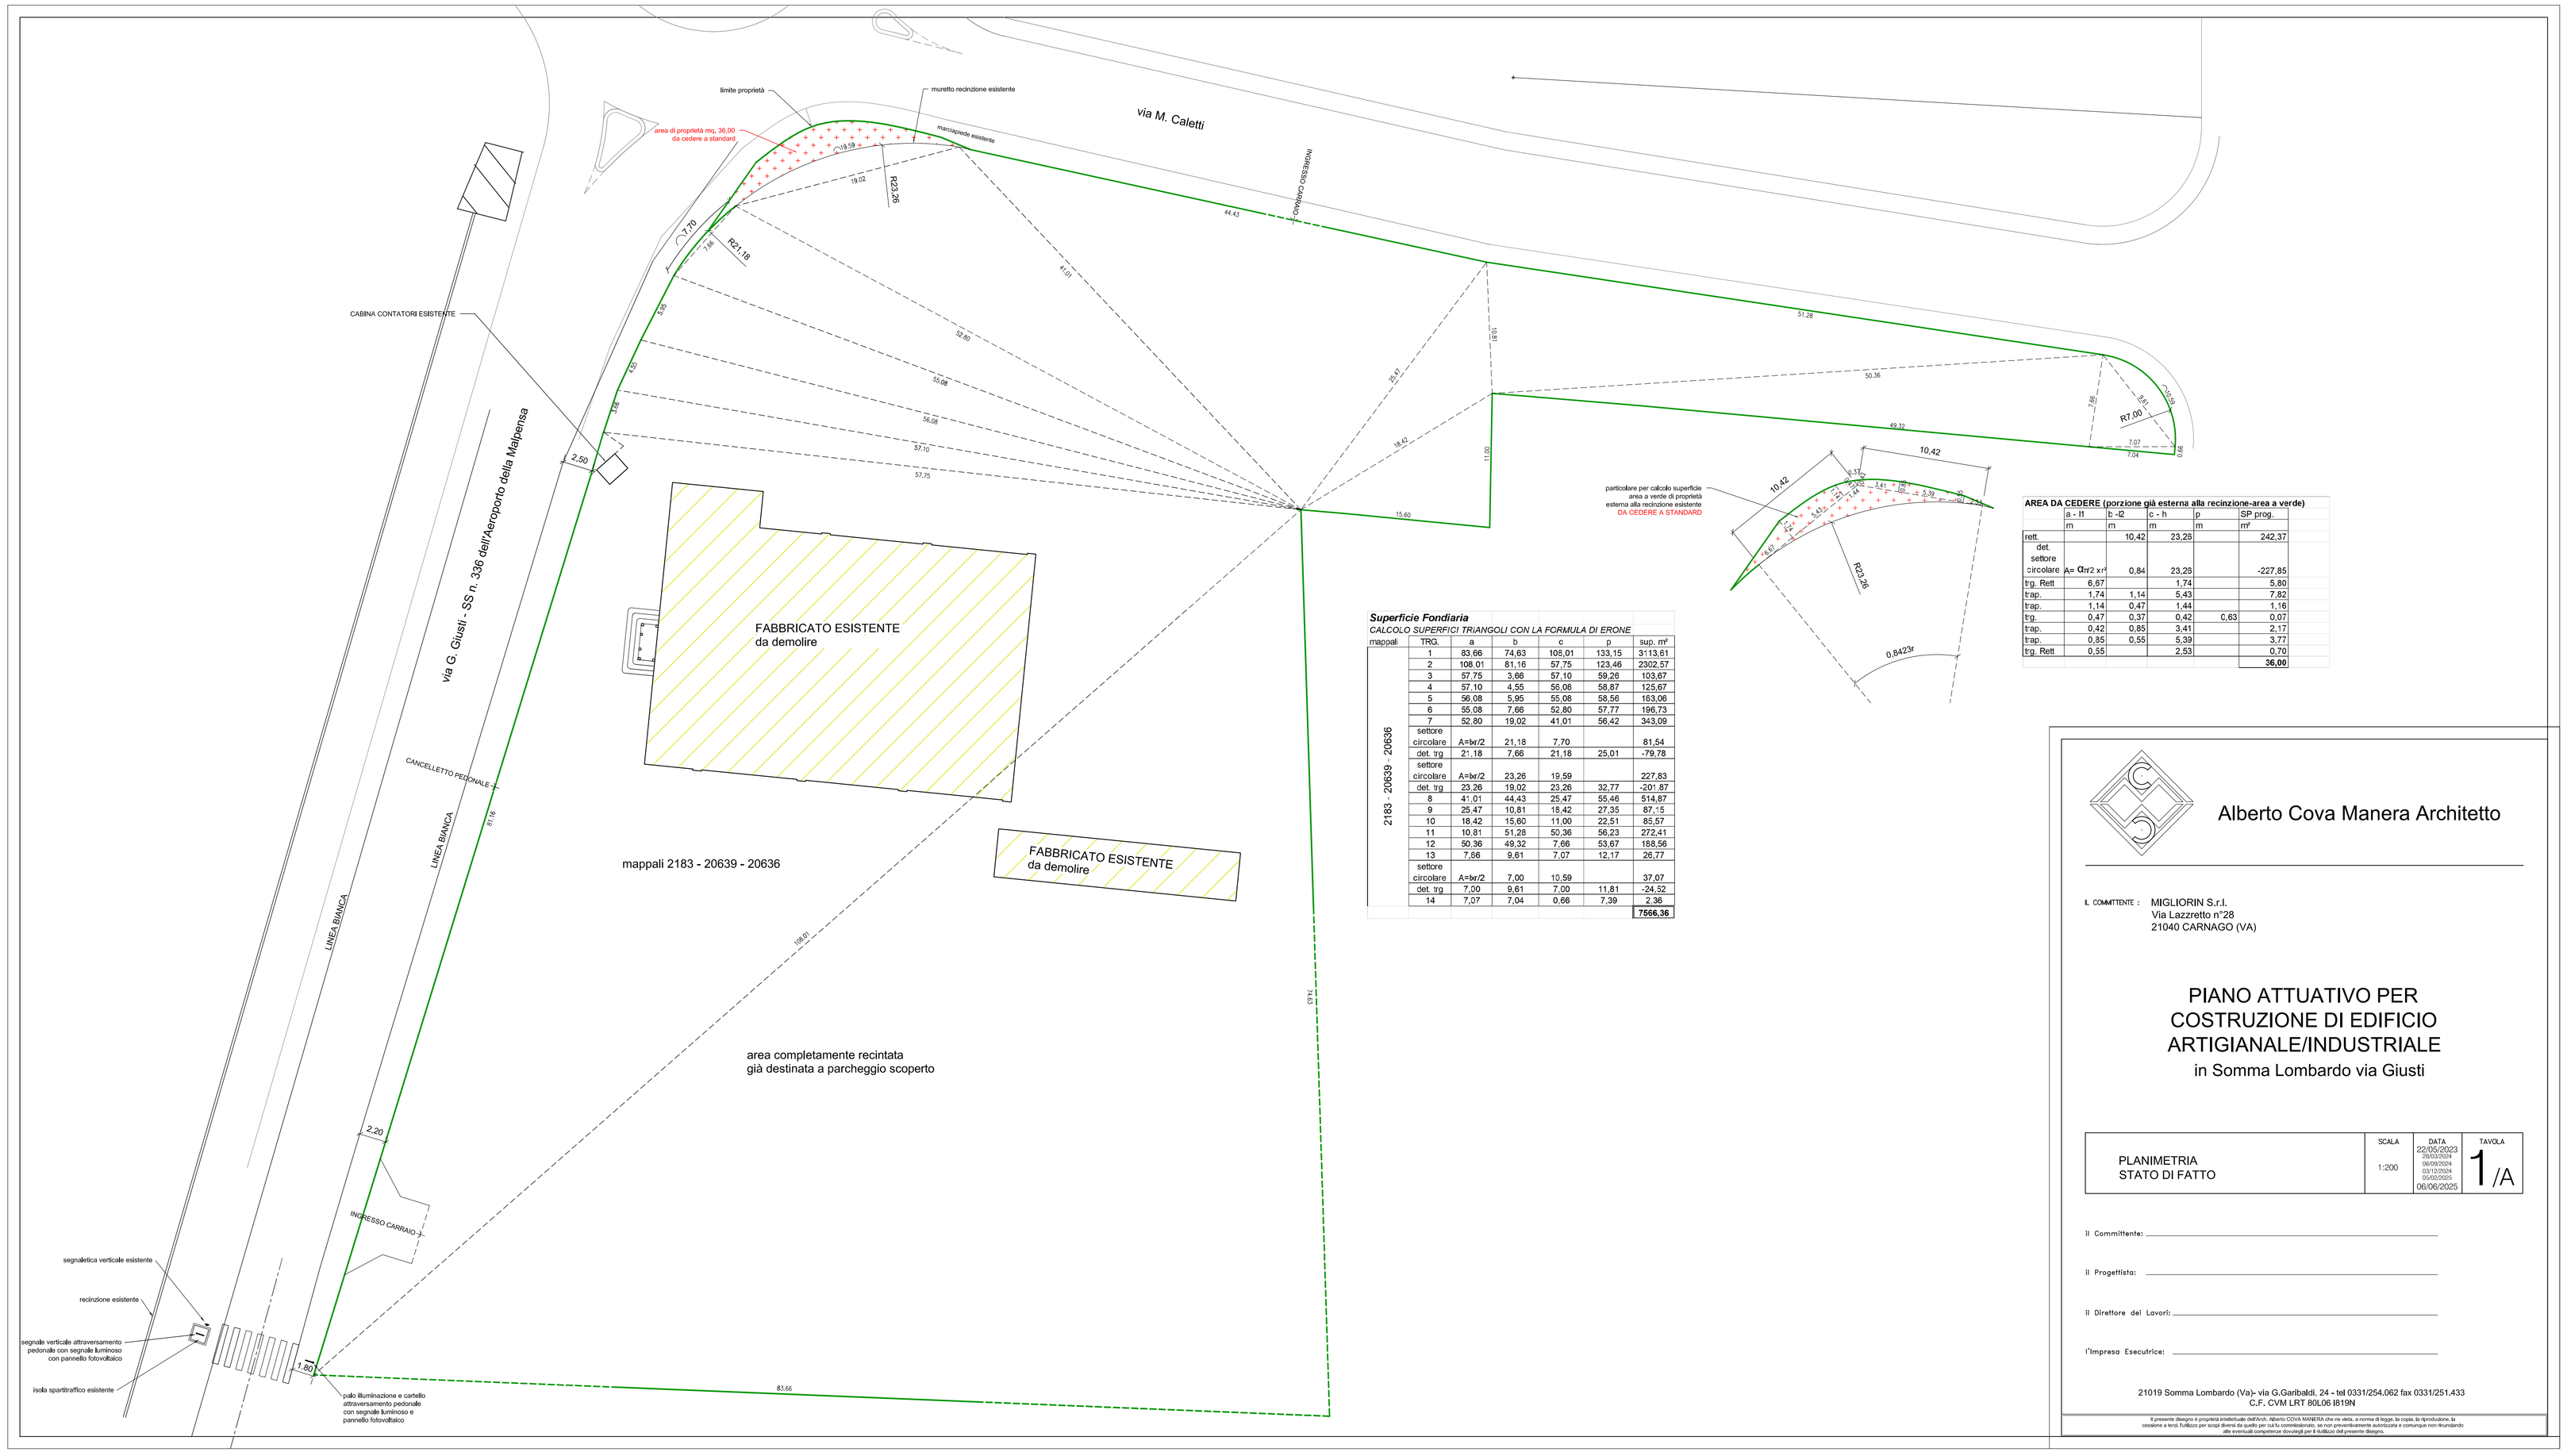

AREA DA CEDERE (porzione già esterna alla recinzione-area a verde)

	a - l1	b -l2	c - h	p	SP prog.
	m	m	m	m	m²
rett.		10,42	23,28		242,37
det. settore circolare	A= Σπr2 x r1	0,84	23,28		-227,85
trg. Rett	6,67		1,74		5,80
trap.	1,74	1,14	5,43		7,82
trap.	1,14	0,47	1,44		1,16
trg.	0,47	0,37	0,42	0,63	0,07
trap.	0,42	0,85	3,41		2,17
trap.	0,85	0,55	5,39		3,77
trg. Rett	0,55		2,53		0,70
					36,00

Superficie Fondiaria

CALCOLO SUPERFICI TRIANGOLI CON LA FORMULA DI ERONE

mappali	TRG.	a	b	c	p	sup. m²
2183 - 20639 - 20636	1	83,66	74,63	108,01	133,15	3113,61
	2	108,01	81,16	57,75	123,46	2302,57
	3	57,75	3,66	57,10	59,26	103,67
	4	57,10	4,55	56,08	58,87	125,67
	5	56,08	5,95	55,08	58,56	183,06
	6	55,08	7,66	52,80	57,77	196,73
	7	52,80	19,02	41,01	56,42	343,09
	settore circolare	A=br/2	21,18	7,70		81,54
	det. trg	21,18	7,66	21,18	25,01	-79,78
	settore circolare	A=br/2	23,26	19,59		227,83
	det. trg	23,26	19,02	23,26	32,77	-201,87
	8	41,01	44,43	25,47	55,46	514,87
	9	25,47	10,81	18,42	27,35	87,15
	10	18,42	15,60	11,00	22,51	85,57
	11	10,81	51,28	50,36	56,23	272,41
	12	50,36	49,32	7,66	53,67	188,56
	13	7,66	9,61	7,07	12,17	26,77
	settore circolare	A=br/2	7,00	10,59		37,07
	det. trg	7,00	9,61	7,00	11,81	-24,52
	14	7,07	7,04	0,66	7,39	2,36
						7566,36

Alberto Cova Manera Architetto

IL COMMITTENTE : MIGLIORIN S.r.l.
Via Lazzaretto n°28
21040 CARNAGO (VA)

PIANO ATTUATIVO PER COSTRUZIONE DI EDIFICIO ARTIGIANALE/INDUSTRIALE

in Somma Lombardo via Giusti

PLANIMETRIA STATO DI FATTO	SCALA	DATA	TAVOLA
	1:200	22/05/2023 28/03/2024 06/09/2024 03/12/2024 03/02/2025 06/06/2025	1/A

Il Committente: _____

Il Progettista: _____

Il Direttore dei Lavori: _____

l'Impresa Esecutrice: _____

21019 Somma Lombardo (Va)- via G.Garibaldi, 24 - tel 0331/254,062 fax 0331/251,433
C.F. CVM LRT 80L06 I819N

Il presente disegno è proprietà intellettuale dell'Arch. Alberto COVA MANERA che ne vieta, a norma di legge, la copia, la riproduzione, la cessione a terzi, l'utilizzo per scopi diversi da quello per cui lo commissionato, se non preventivamente autorizzato e comunque non rivendendo alle eventuali competenze dovuegli per il sviluppo del presente disegno.