
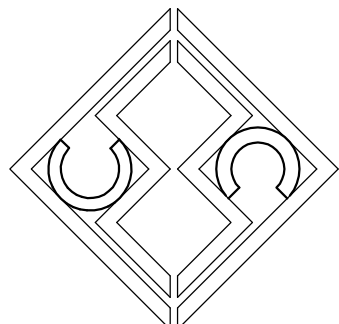
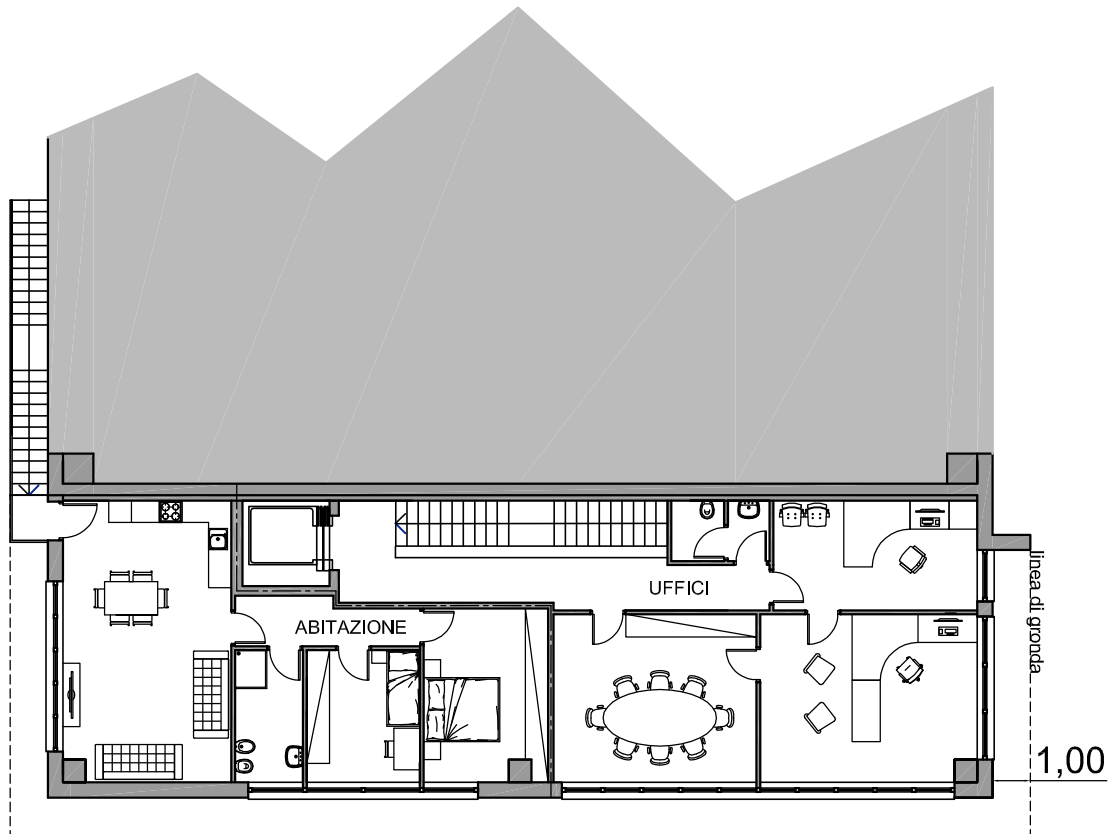
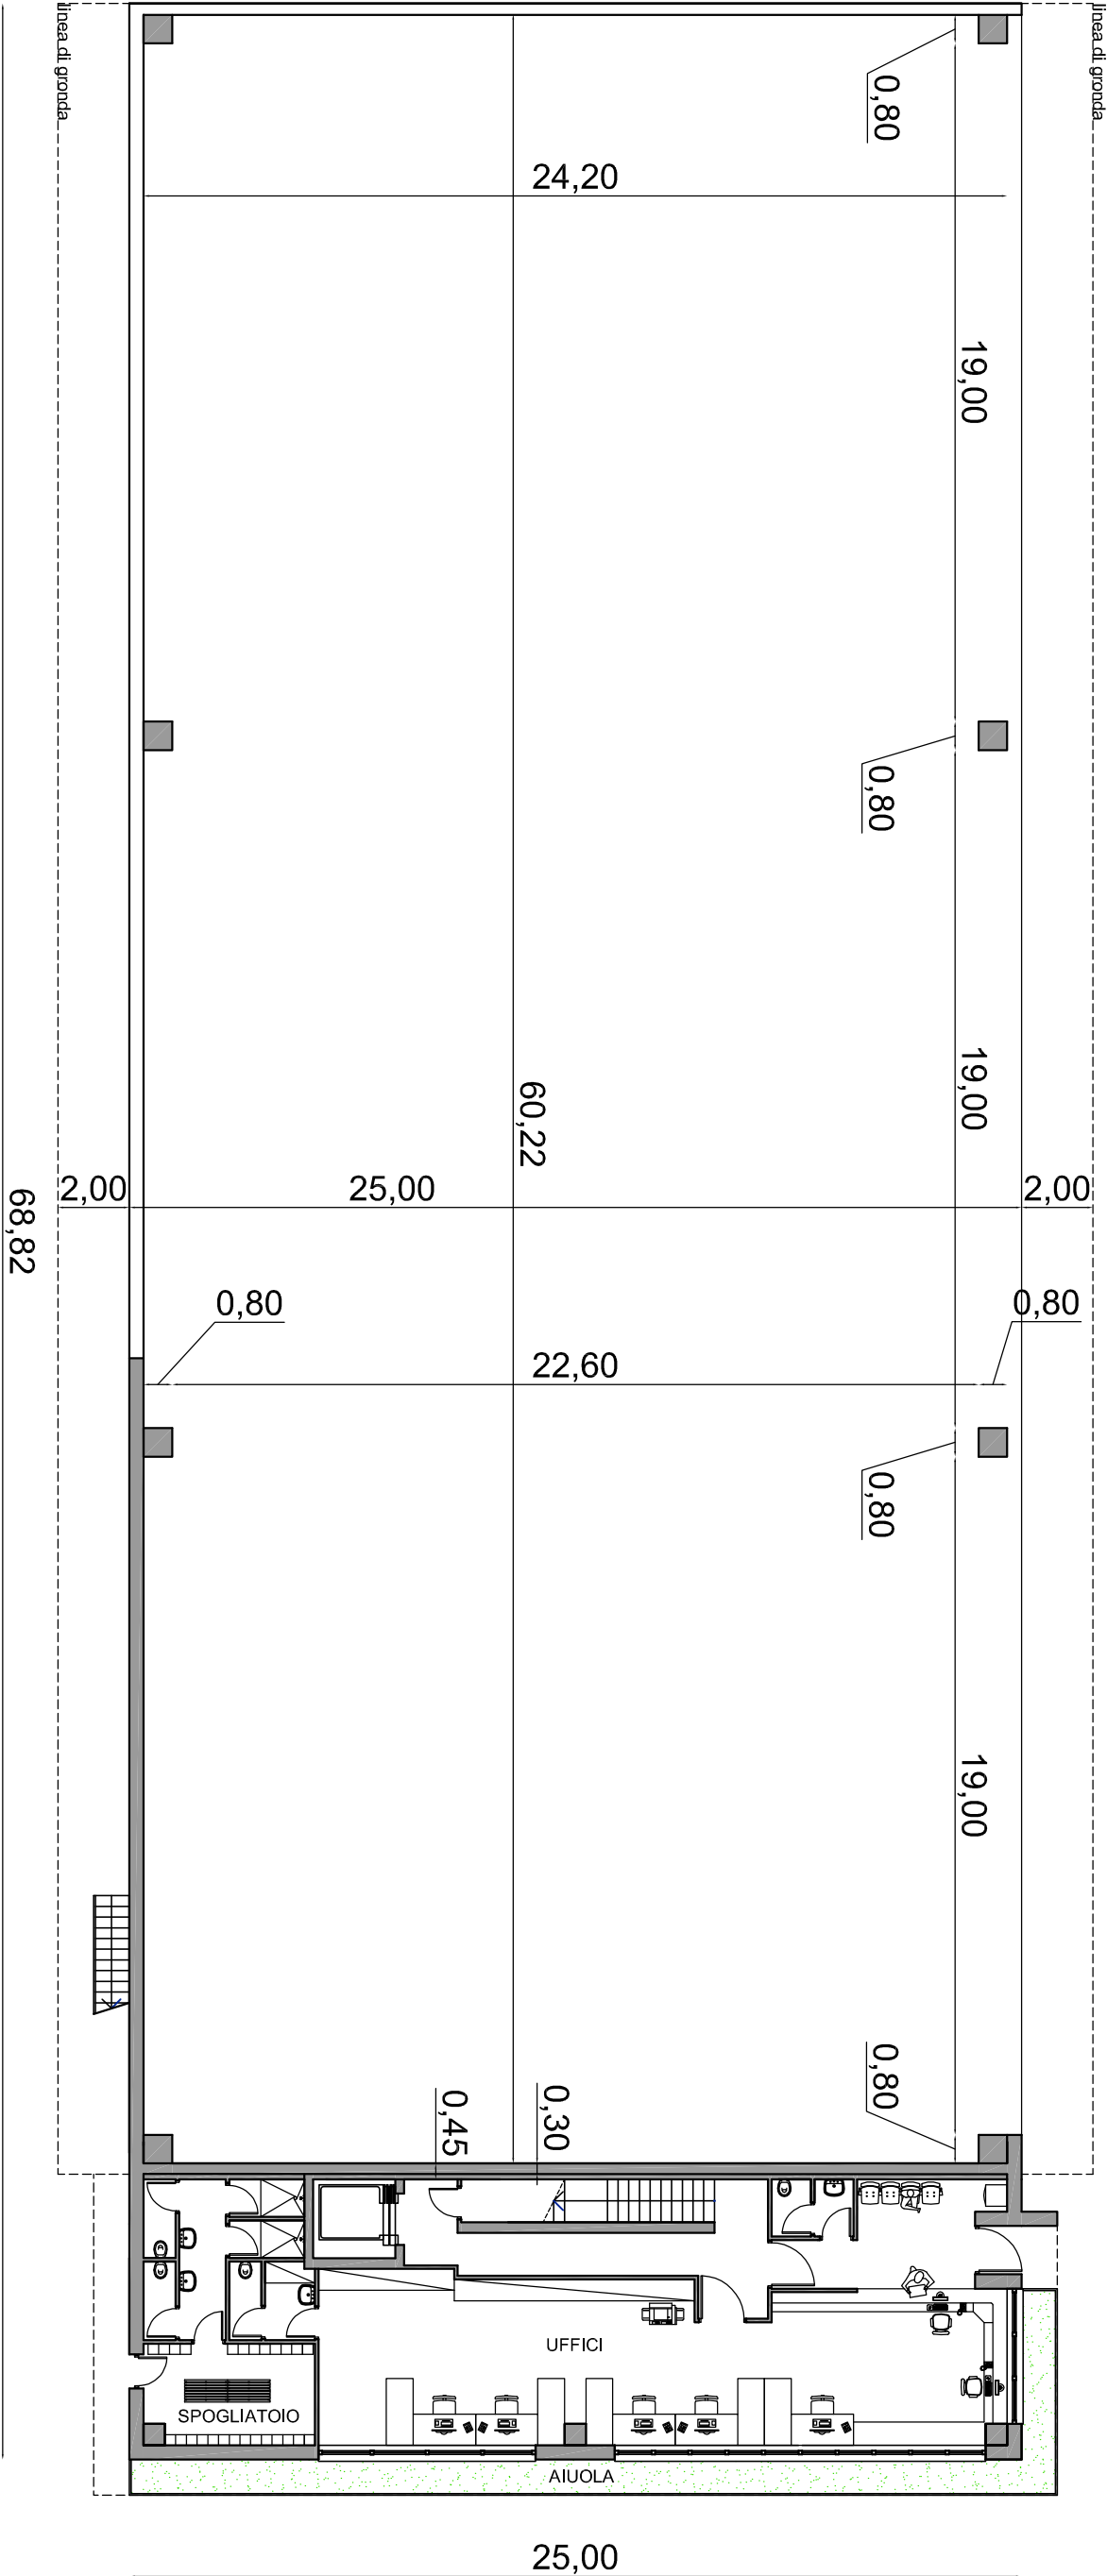
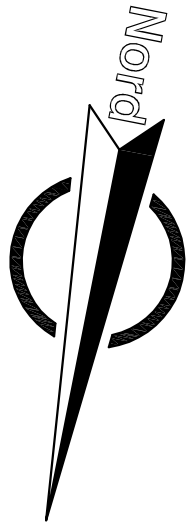
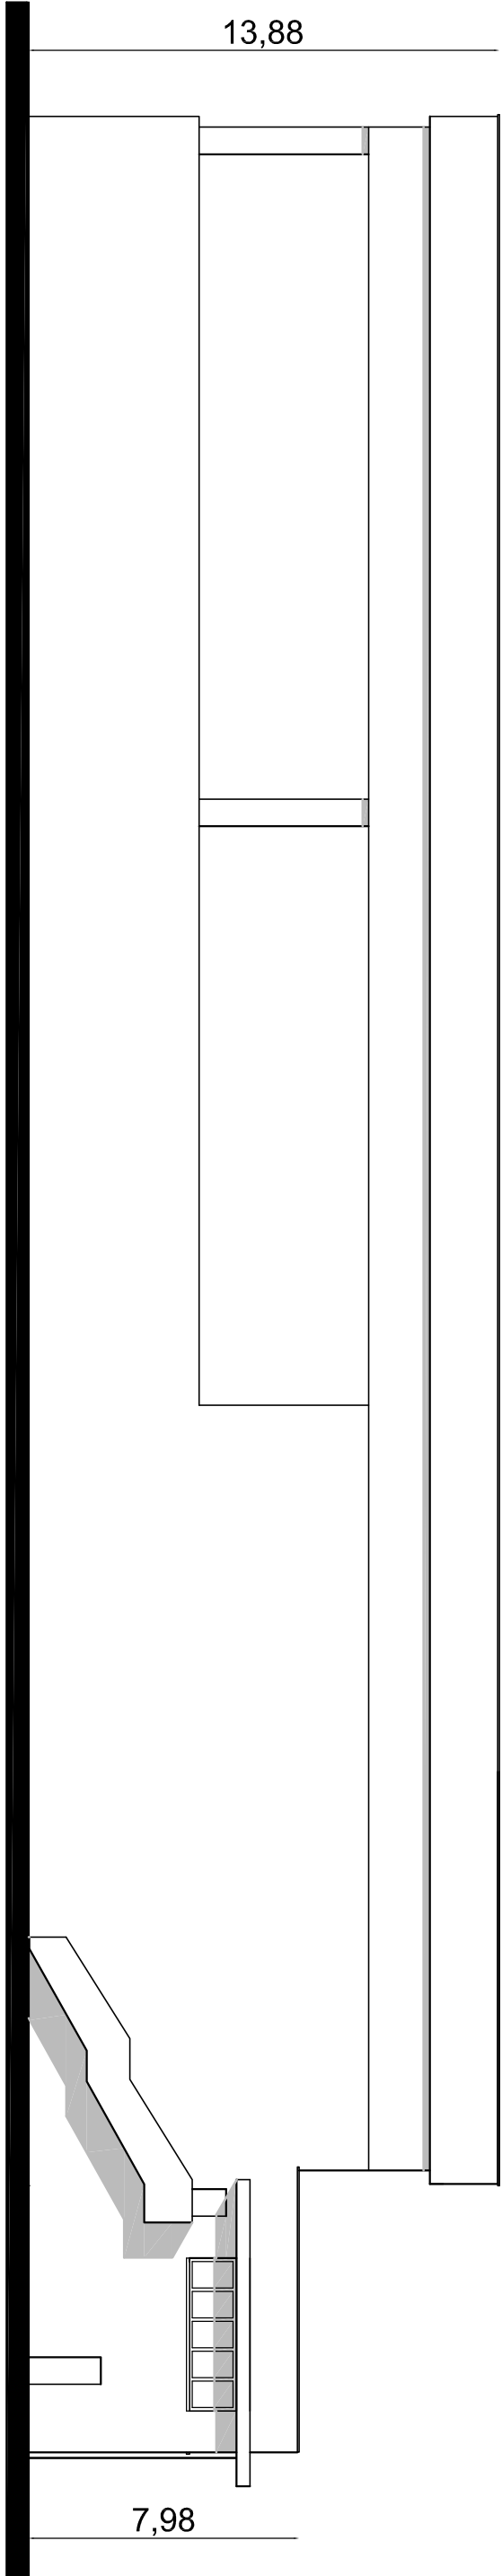
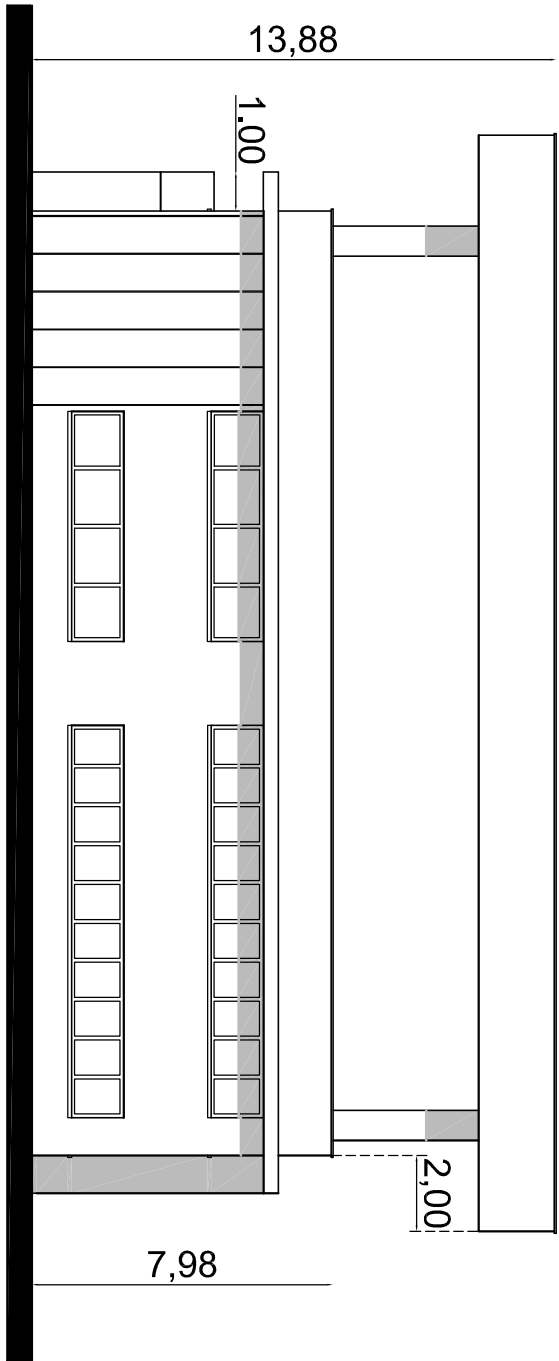
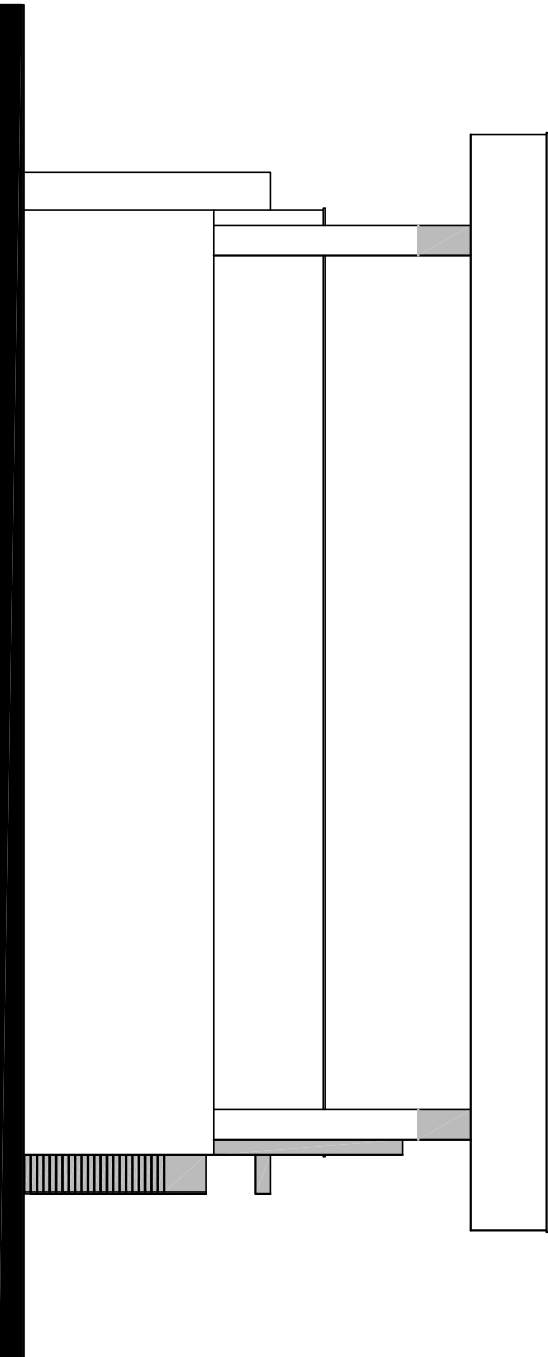


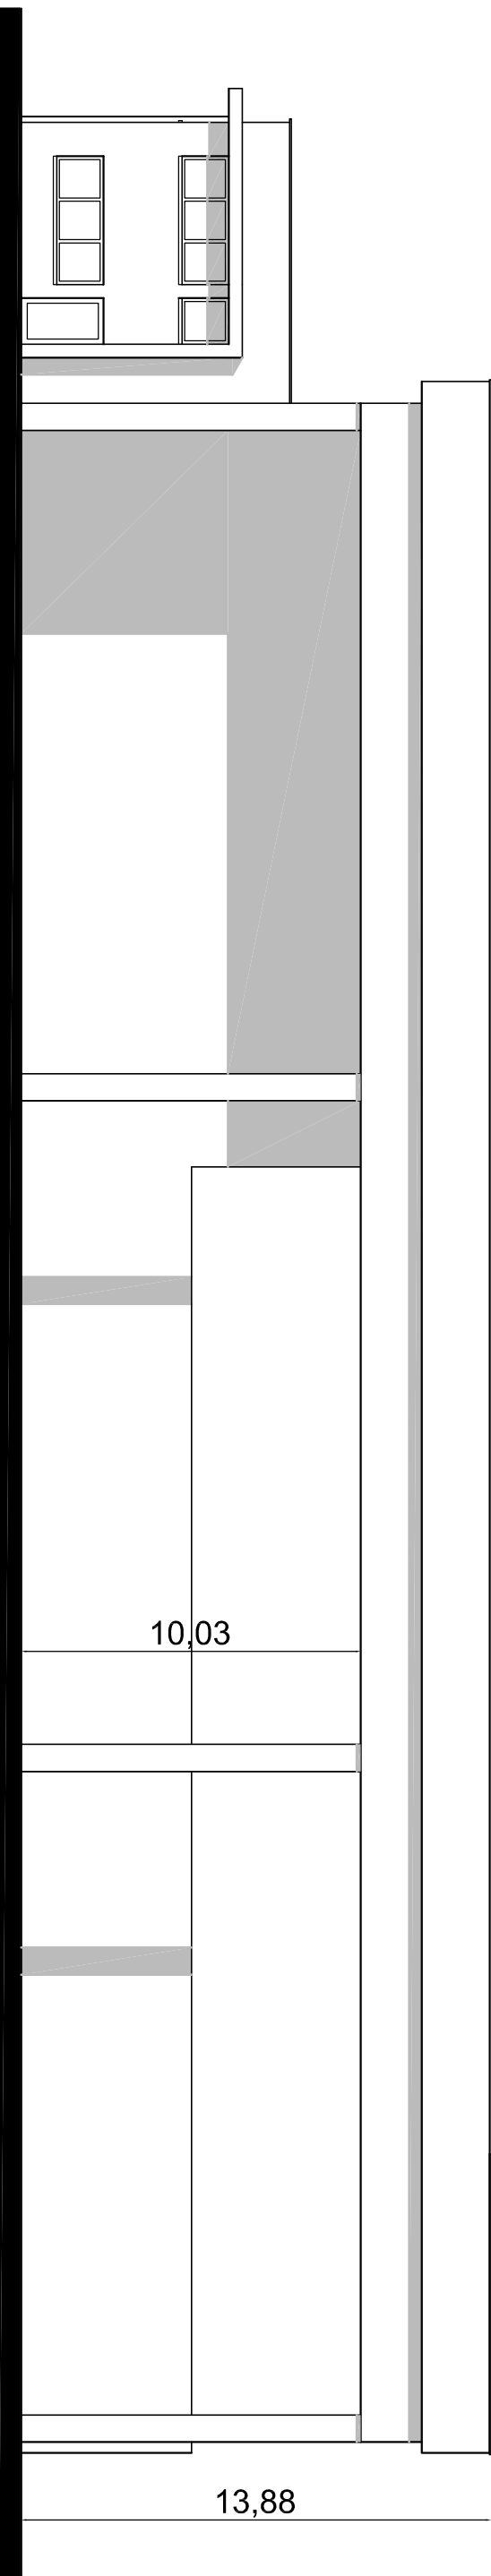

Alberto Cova Manera Architetto

L. COMMITTENTE : MIGLIORIN S.r.l.
Via Lazzeretto n°28
21040 CARNAGO (VA)

PIANO ATTUATIVO PER
COSTRUZIONE DI EDIFICIO
ARTIGIANALE/INDUSTRIALE
in Somma Lombardo via Giusti

PLANOVOLUMETRICO - piante e prospetti	SCALA	DATA	TAVOLA
	1/200	28/05/2023	2

Il Committente: _____

Il Progettista: _____

Il Direttore dei Lavori: _____

L'Impresa Esecutrice: _____

21019 Somma Lombardo - via Garibaldi n°24 - tel/fax 0331/254.062

Part. IVA 0225252022 - C.F. CYM LRT 80006 819N

Il presente disegno è proprietà intellettuale dell'arch. Alberto Cova Manera, che ne concede a norma di legge la copia in riproduzione, la ristampa e l'uso in futuro per scopi professionali, senza alcun diritto di rivendita o di modifica, e con riserva di tutti i diritti. Le eventuali compensazioni dovute per il ristampato del presente disegno, alle eventuali compensazioni dovute per il ristampato del presente disegno.