
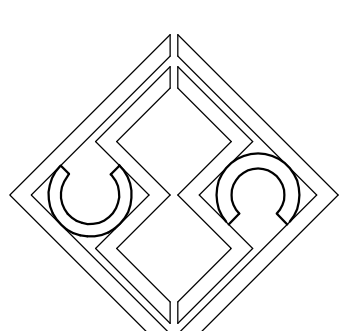
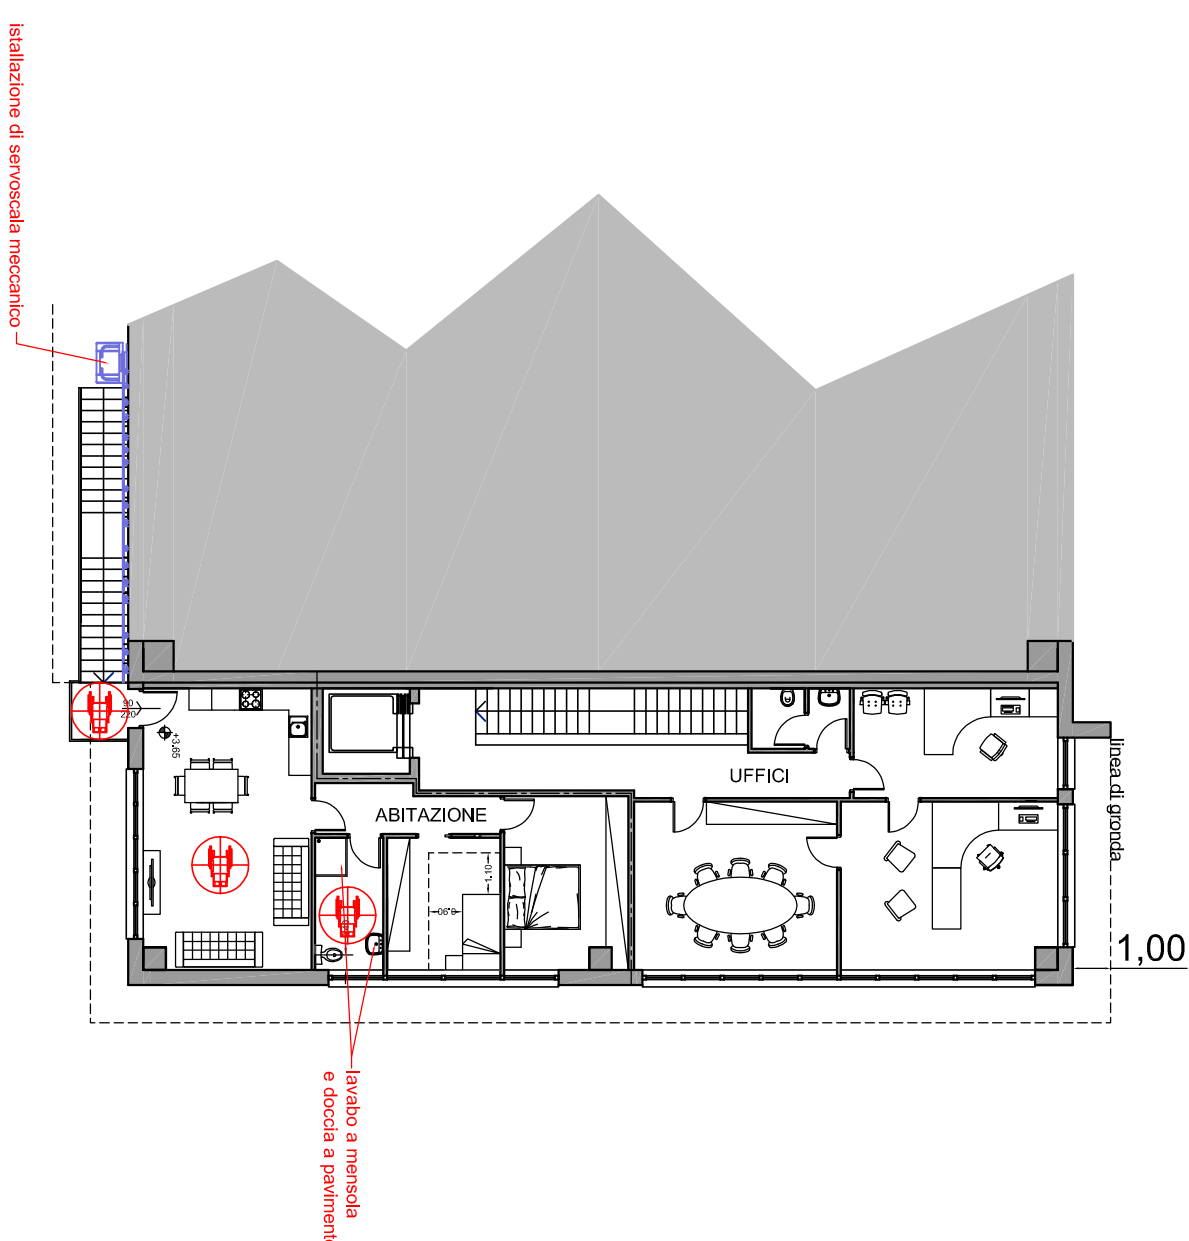
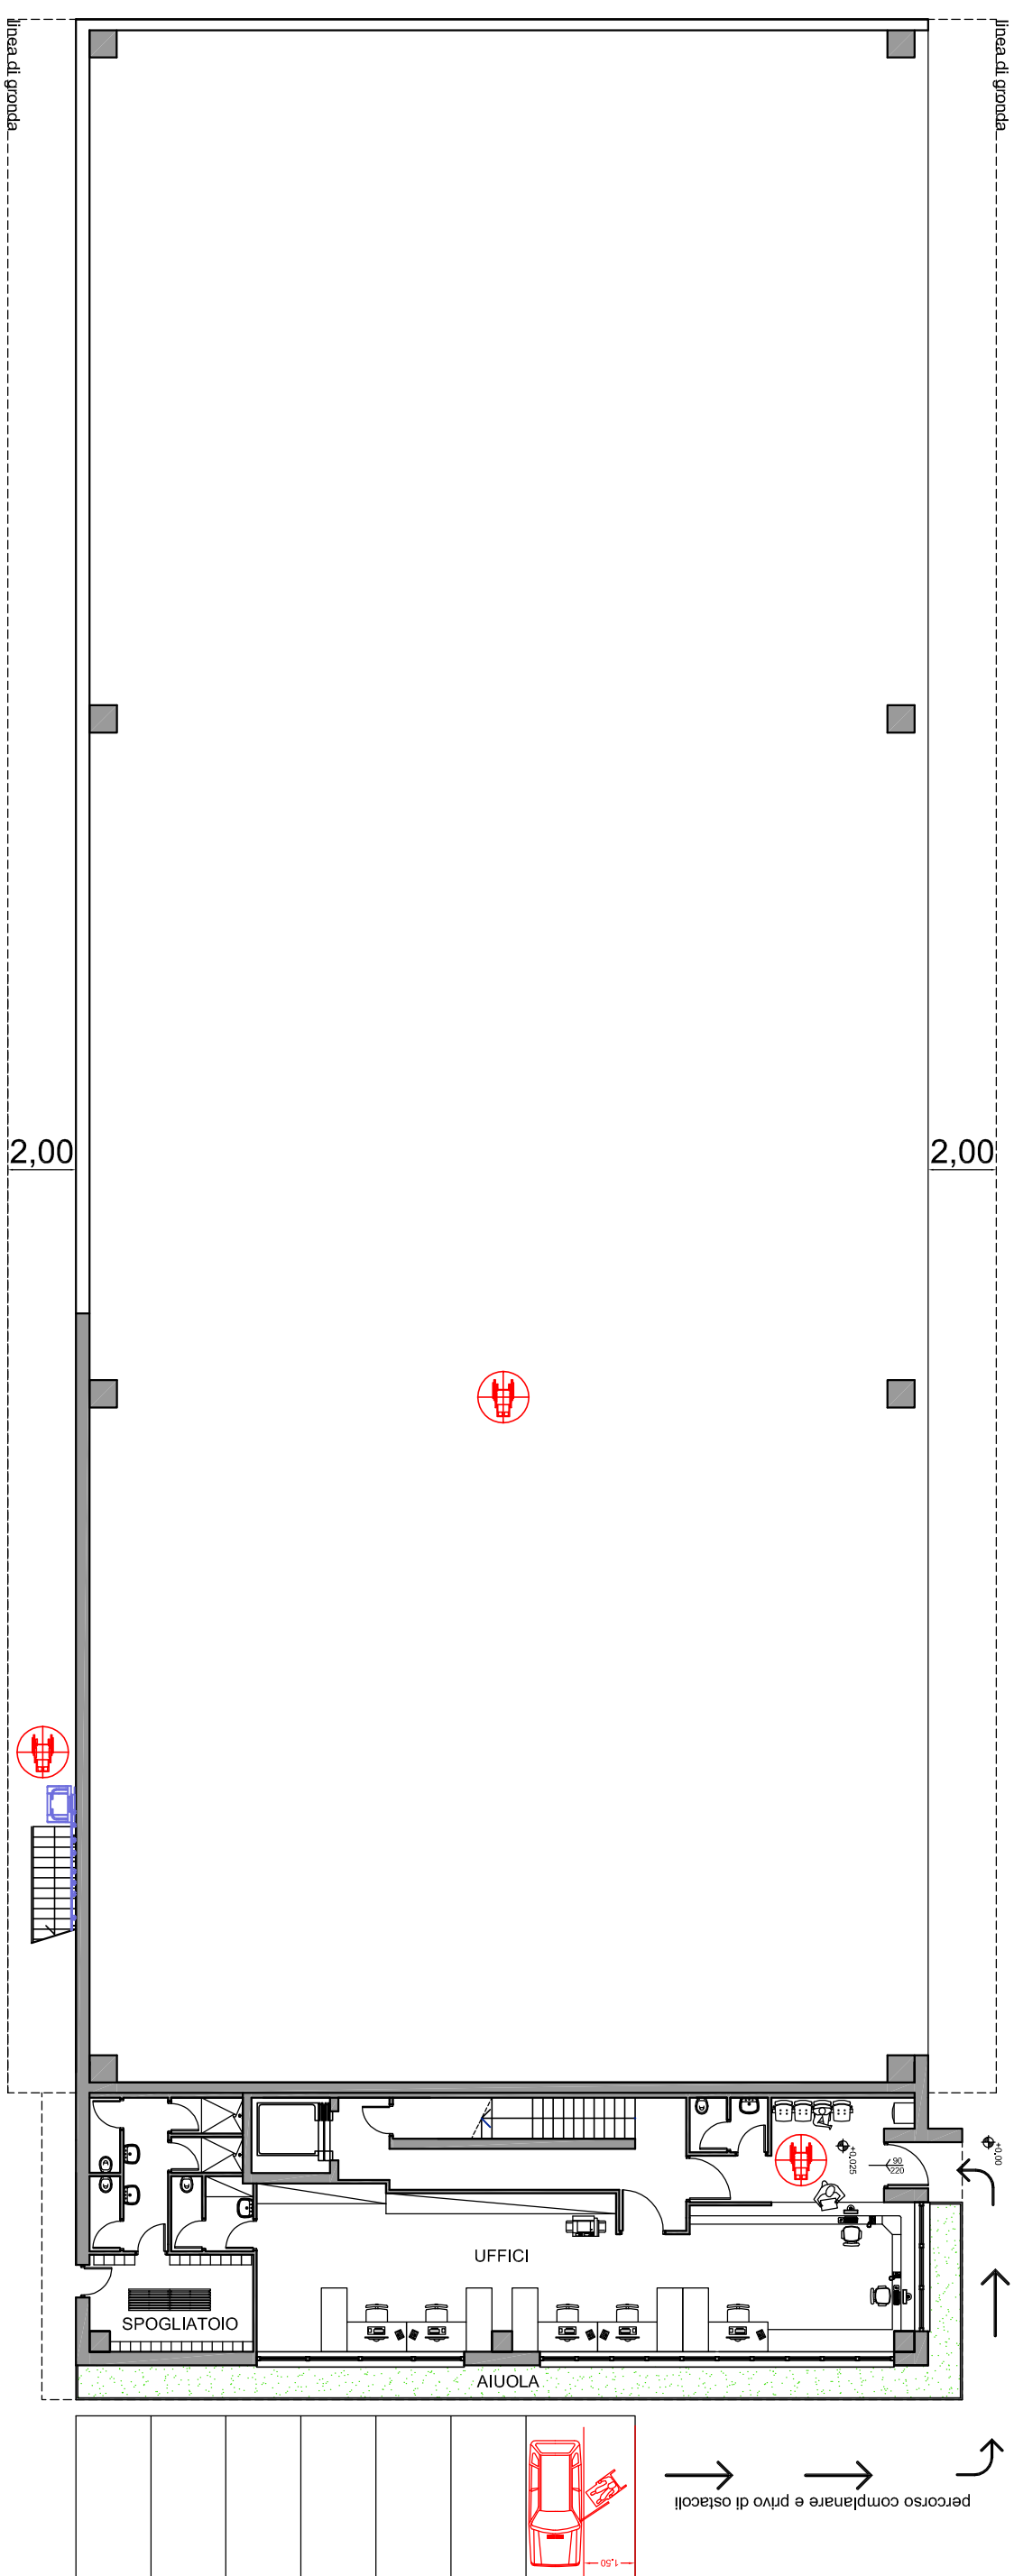


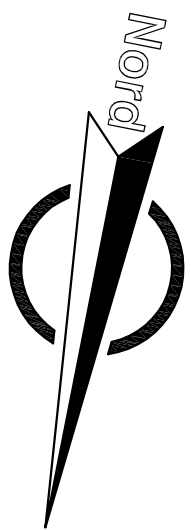

Alberto Cova Manera Architetto

IL COMMITTENTE : MIGLIORIN S.r.l.
Via Lazzeretto n°28
21040 CARNAGO (VA)

**PIANO ATTUATIVO PER
COSTRUZIONE DI EDIFICIO
ARTIGIANALE/INDUSTRIALE**
in Somma Lombardo via Giusti

Dimostrazione di massima Eliminazione Barriere Architettoniche	SCALA 1/200	DATA 29/06/2023 25/10/2023	TAVOLA 4
---	----------------	----------------------------------	--------------------

Il Commititante: _____

il Progettista: _____

il Direttore dei Lavori: _____

l'Impresa Esecutrice: _____

21019 Somma Lombardo - via Garibaldi n°24 - tel/fax 0331/254.062
Part. Iva 02252620022 - C.F. CVM LRT 80L06 1819N

Il presente disegno è proprietà intellettuale dell'Arch. Alberto COVA, MANIFERA che ne vanta, a norma di legge, la copia, la riproduzione, la cessione a terzi, l'utilizzo per scopi diversi da quello per cui lo commissionò, se non preventivamente autorizzata e comunque non rinunciando alle eventuali competenze dovute per il utilizzo del presente disegno.