VIA GOITO

VIA SAN FERMO

STRADA PRIVATA

VIA GIUSEPPE GIUSTI

VIA VIGNAZZE

VIA NOVELLINA

AREA RIFIUTI COPERTA

COMPATTATORE

BARRIERA ACUSTICA

AREA IMPIANTI SCOPERTA

AREA COPERTA

REPARTO MACELLERIA

REPARTO GASTRONOMIA

GASTRONOMIA - MACELLERIA

REPARTO PANETTERIA

DISBRIGO

Bagno Disabile

AREA DI VENDITA

BOX UFFICIO

SPOGLIATOIO

REPARTO ORTOFRUTTA

CARICO/SCARICO MERCI

BUSSOLA D'INGRESSO

PREDISPOSIZIONE PER COLONNINE RICARICA AUTO ELETTRICHE

Armadio ENEL

CABINA ENEL

box

edificio accessorio

Altra proprietà Mapp. 1855

Altra proprietà Mapp. 15374

Altra proprietà Mapp. 1853

Altra proprietà Mapp. 17863

Altra proprietà Mapp. 20528

Altra proprietà Mapp. 17861

Altra proprietà Mapp. 17860

Altra proprietà Mapp. 17859

Altra proprietà Mapp. 17858

Altra proprietà Mapp. 15528

Altra proprietà Mapp. 2101

guida naturale

guida rilievo

STOP

+410 quota sopra muro

+519 quota sopra muro

+457 quota sopra muro

+497 quota sopra muro

+360 quota sopra muro

SCHEMA DI FUNZIONAMENTO DEL SISTEMA LVE PER NON VEDENTI E IPOVEDENTI

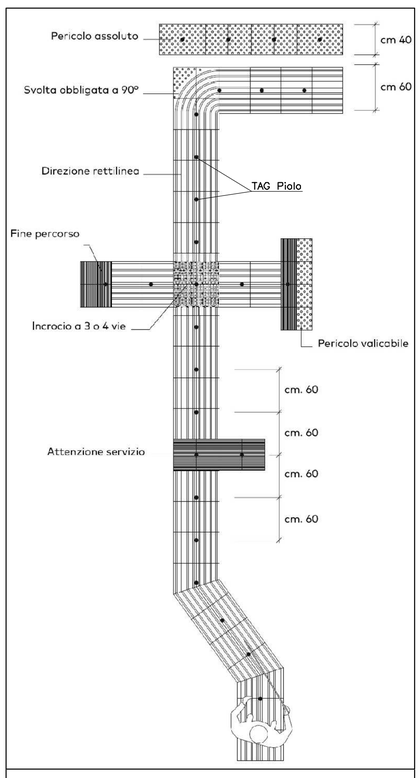

Percorso tattile per non vedenti e ipovedenti denominato LVE (Loges Vet Evolution)

Guida naturale per non vedenti e ipovedenti

Area di proprietà del Soggetto Attuatore che si impegna a mantenere a verde

Blocchi Codici LOGES-VET-EVOLUTION

Codici di 1^ LIVELLO

Codice RETTILINEO

Codice ARRESTO,PERICOLO — in avvicinamento: frontale, laterale

Codici di 2^ LIVELLO

Codice PERICOLO VALICABILE

Codice ATTENZIONE,SERVIZIO

Codice INCROCIO a + e T

Codice SVOLTA OBBLIGATA A 90°

GUIDA NATURALE

TAG-RFG

Materiale utilizzato: CEMENTO

Colore Percorsi: GIALLO

Legenda Codici LOGES-VET-EVOLUTION

Codici di 1^ LIVELLO

Codice RETTILINEO

Codice ARRESTO,PERICOLO — in avvicinamento: frontale, laterale

Codici di 2^ LIVELLO

Codice PERICOLO VALICABILE

Codice ATTENZIONE,SERVIZIO

Codice INCROCIO a + e T

Codice SVOLTA OBBLIGATA A 90°

GUIDA NATURALE

Materiale utilizzato: PVC

Colore Percorsi: GRIGIO CHIARO

Legenda Codici TAVOLE TATTILI

Mappa Tattile su Leggio

Campanello segnaletico

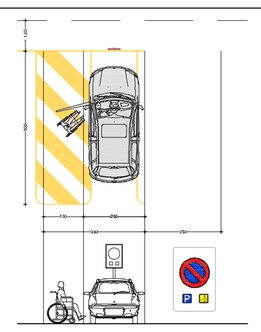

PARCHEGGIO DISABILI

Codice della strada, Regolamento art. 149 - DPR 503/96

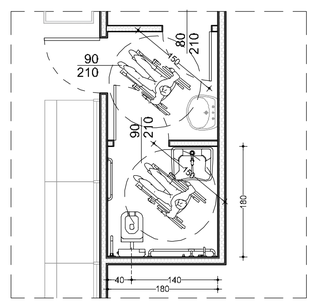

BAGNO DISABILI

Scala 1:50

ACCESSIBILITÀ

RELAZIONE

I locali principali previsti rispondono al requisito di accessibilità come da DM 236 del 14/6/89 e LR 13/89.
L'accessibilità all'unità immobiliare sarà possibile attraverso la bussola di ingresso principale e un percorso dedicato che affianca la zona casse.
L'ingresso al locale - bussola di ingresso - è coperto da una pensilina di profondità pari a 355 cm e avverrà con soglia e pavimentazioni interne ed esterne a raso.
I percorsi di avvicinamento, ovvero le pendenze realizzate nel parcheggio circostante, sia provenendo dal marciapiede, che dai parcheggi dedicati sono con pendenza inferiore al 8%.

L'unità immobiliare presenterà le seguenti caratteristiche:
- le misure tra le corsie e le varie parti di arredo del punto vendita permettono l'inversione di marcia a persone su sedia in numerosi punti permettendo quindi una fruibilità completa dello spazio vendita;
- porta di ingresso all'unità - bussola di ingresso - con luce netta di 120 cm (>90cm);
- percorso dall'ingresso al bagno utenti (disabili) con porte di luce netta pari a 90cm;
- porta di accesso agli altri locali con luce netta di 80cm;
- altezza delle maniglie delle porte pari a 90 cm;
- tutti comandi degli impianti saranno posti ad una altezza compresa fra 40 e 140 cm a seconda della tipologia.

All'interno dell'unità è presente un bagno a norma disabili che sarà essere realizzato in conformità con quanto previsto nel DPR 384 del 27/4/78, DM 236 del 14/6/89 e pertanto di seguito si riassumono le caratteristiche principali:
- spazio necessario all'accostamento e al trasferimento laterale dalla sedia a ruote alla tazza w.c. pari a 140 cm misurati dall'asse dell'apparecchio sanitario;
- spazio necessario all'accostamento frontale della sedia a ruote al lavabo di minimo di 80 cm misurati dal bordo anteriore del lavabo;
- lavabi con piano superiore posto a cm 80 dal calpestio senza colonna con sifone del tipo accostato o incassato a parete;
- w.c. con asse della tazza w.c. ad una distanza minima di cm 40 dalla parete laterale, e il bordo anteriore a cm 75-80 dalla parete posteriore e il piano superiore a cm 45-50 dal calpestio;
- presenza di maniglione corrimano di aiuto
- comando manuale di risciacquo sulla parete laterale a fianco del vaso a sedere, ad un'altezza massima di cm 110 dalla quota di pavimento finito.

LEGENDA

- PERIMETRO PIANO ATTUATIVO AREA H via Giusti - via Goito
- Edifici esistenti - altra proprietà
- Superficie a verde drenante - altra proprietà
- Superfici pavimentate - altra proprietà
- Spartitraffico pavimentato con porfido
- Superficie pavimentata con asfalto
- Superficie pavimentata con cemento
- Superficie a verde drenante in progetto
- Marciapiede pavimentato con asfalto
- Strada comunale asfaltata
- Pista ciclopedonale
- Illuminazione pubblica in progetto
- Apparecchio illuminante doppio
- Apparecchio illuminante doppio
- ±000 Quota altimetrica
- ±000 Quota altimetrica - altra proprietà
- Rotazione completa carrozzina disabile diametro cm. 150 Percorsi pedonali pendenza massimo il 8%

COMMITTENTE	DIRETTORE LAVORI	COSTRUTTORE

SP STUDIO TECNICO DI PROGETTAZIONE
Ing. SAPORITI PIERLUIGI
via Cavour, 34 – Bolladello di Cairate (VA)
Tel. 0331 310800 – Fax. 0331 310655 – E-mail: info@studiosaporiti.eu

TAVOLA N.	OGGETTO:	COMMITTENTE
15	PIANO ATTUATIVO AREA H via Giusti – via Goito SOMMA LOMBARDO (VA) REALIZZAZIONE EDIFICIO A DESTINAZIONE COMMERCIALE	IMMOBILIARE AGIGRA s.r.l. via Dei Cipressi, n. 17 21019, Somma Lombardo (VA)
Novembre 2022		

Aggiornamenti:	Oggetto:	Rif. Comm.
		284

SCALA	DISEGNO	PROGETTISTA
1:200 1:50	SUPERAMENTO BARRIERE ARCHITETTONICHE	

N:\DISEGNI\immobiliare Agigra_Somma Lombardo via Giusti\MD Discount\Pratiche edilizie\07 Piano Attuativo – Novembre 2022\Tav. 15 – Superamento barriere architettoniche.dwg