




PROSPETTO SUD

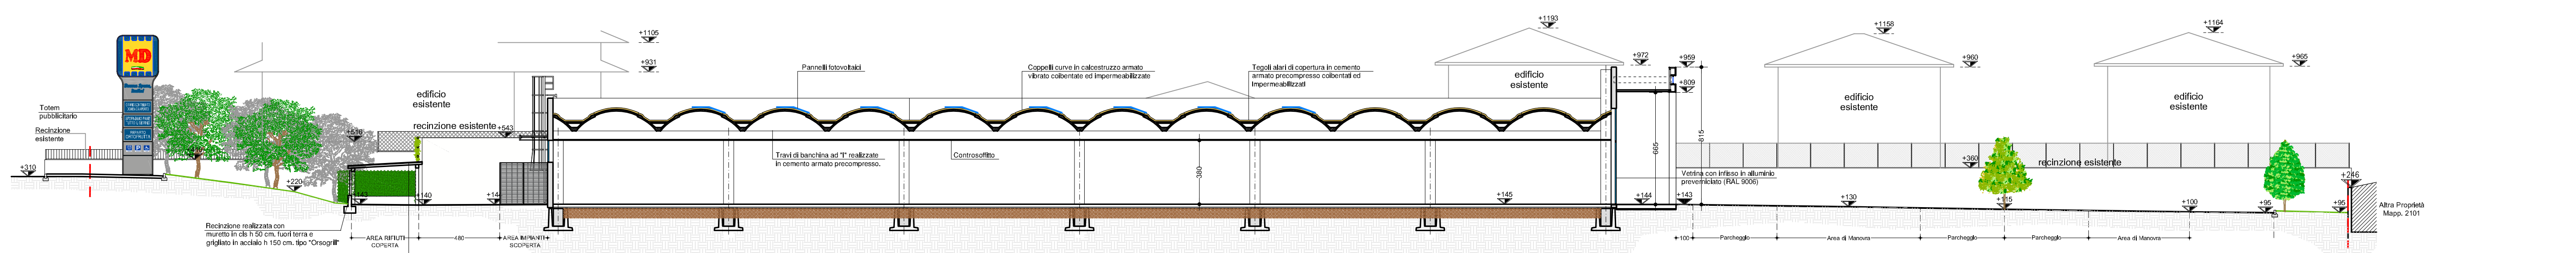


SEZIONE C-C

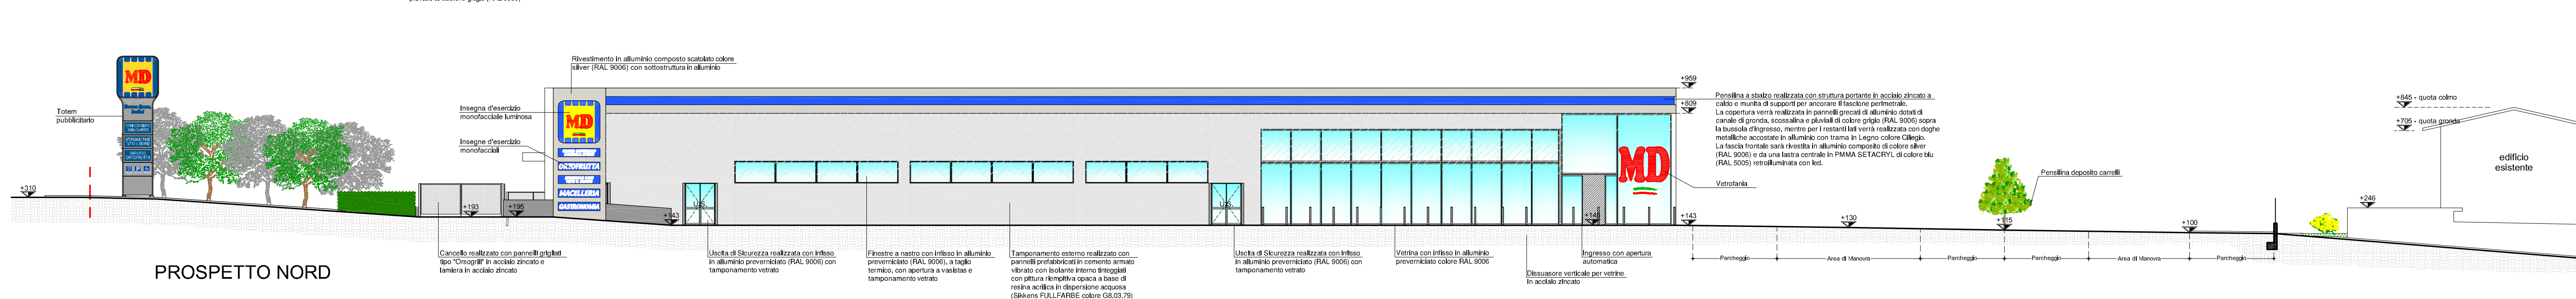


PROSPETTO NORD

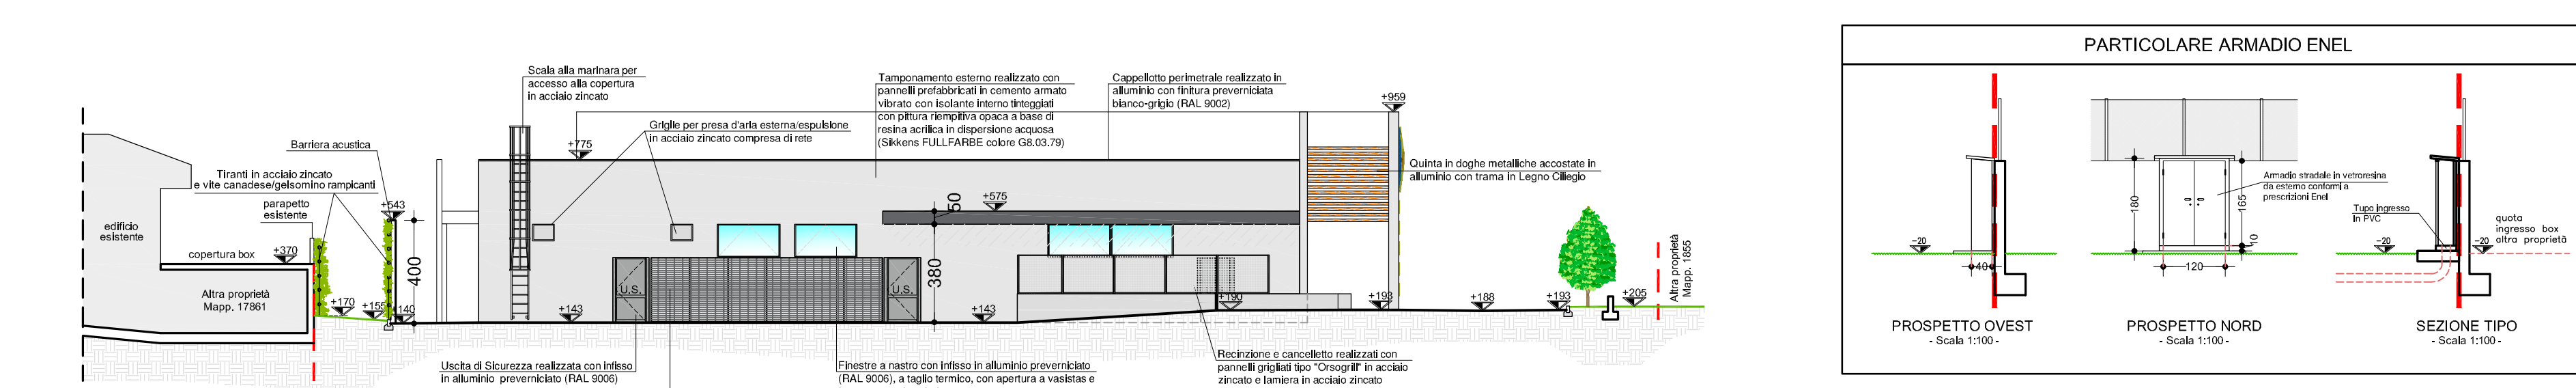


PROSPETTO EST

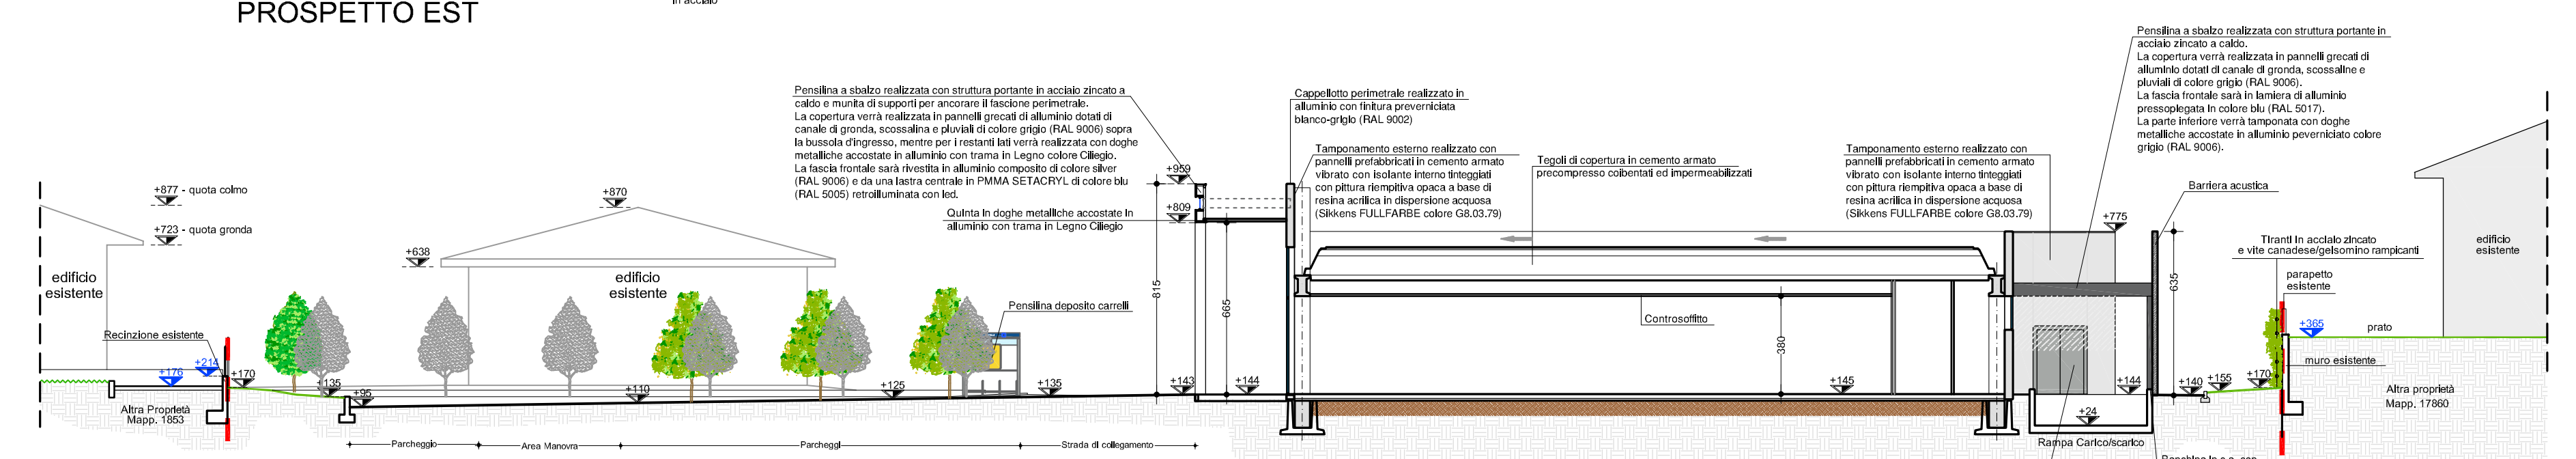


SEZIONE A-A

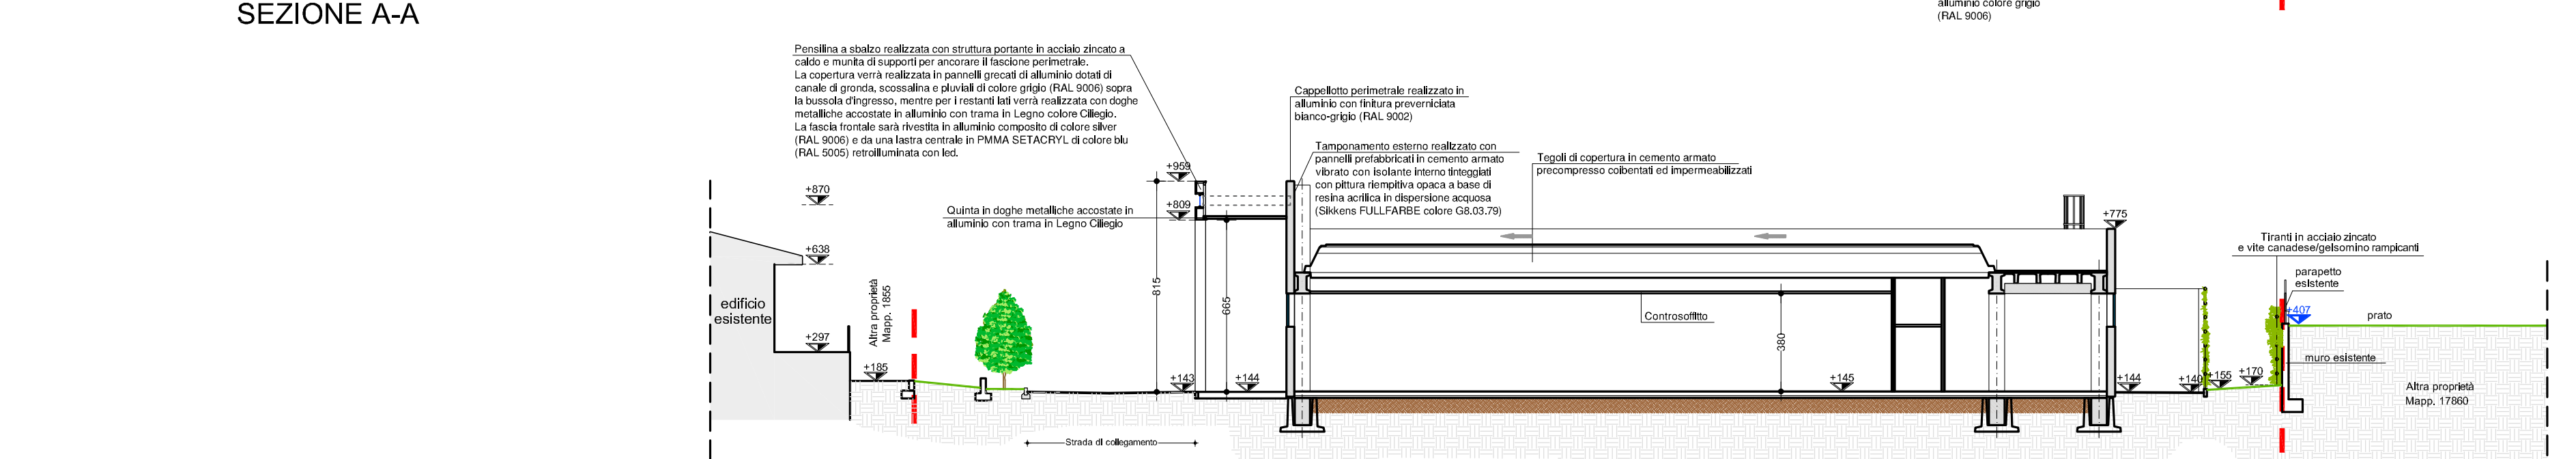


PROSPETTO OVEST

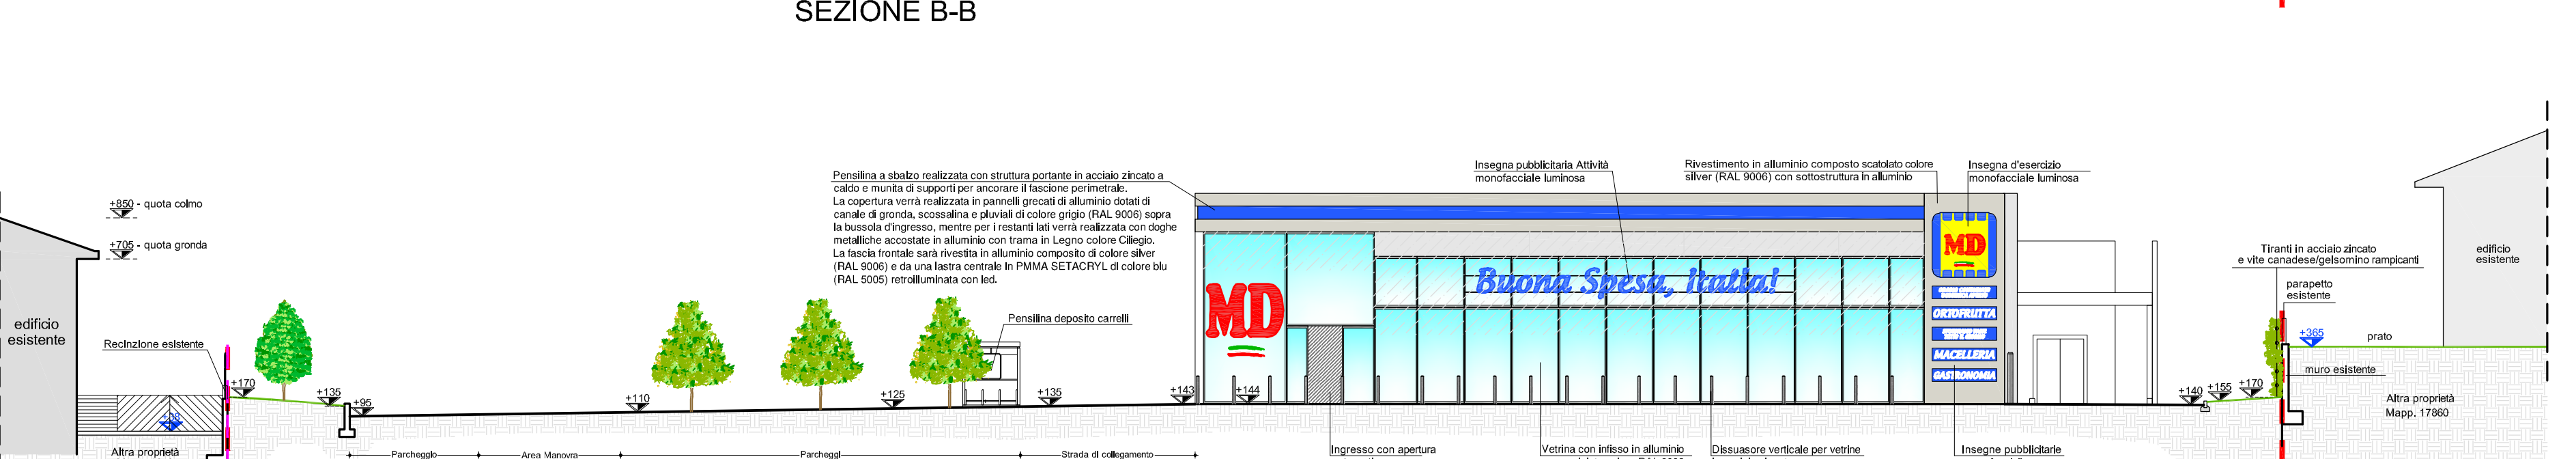

SEZIONE B-B

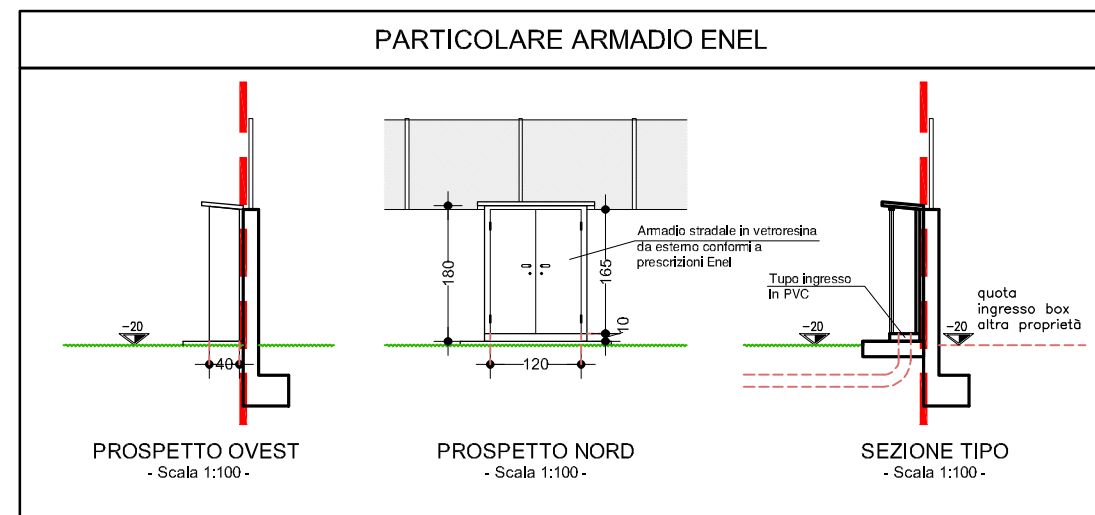

PARTICOLARE ARMADIO ENEL

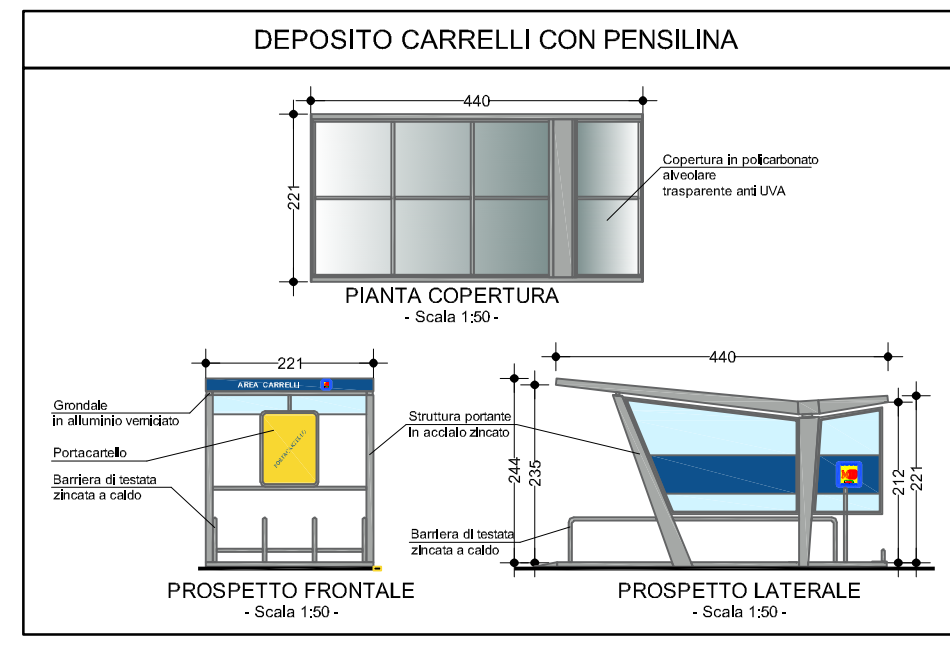

DEPOSITO CARRELLI CON PENSILINA



PLANIMETRIA GENERALE

COMMITTENTE

DIRETTORE LAVORI

COSTRUTTORE

SP

STUDIO TECNICO DI PROGETTAZIONE

Ing. SAPORITI PIERLUIGI

via Cavour, 34 – Bolladello di Cairate (VA)

Tel. 0331 310800 – Fax. 0331 310655 – E-mail: info@studiosaporiti.eu

TAVOLA N.

6

Novembre 2022

Aggiornamenti:

OGGETTO:

PIANO ATTUATIVO
AREA H via Giusti – via Goito
SOMMA LOMBARDO (VA)

REALIZZAZIONE EDIFICIO
A DESTINAZIONE COMMERCIALE

COMMITTENTE

IMMOBILIARE AGIGRA s.r.l.
via Dei Cipressi, n. 17
21019, Somma Lombardo (VA)

Aggiornamenti:

Rif. Comm.

284

SCALA

1:200

DISEGNO

PROSPETTI E SEZIONI
IN PROGETTO

PROGETTISTA

W:\03529\Verifiche\Agigra_Somma_Lombardo via Giusti MD Decreti\Prospetti edificio 07 - Prospetti e sezioni in progetto.dwg