


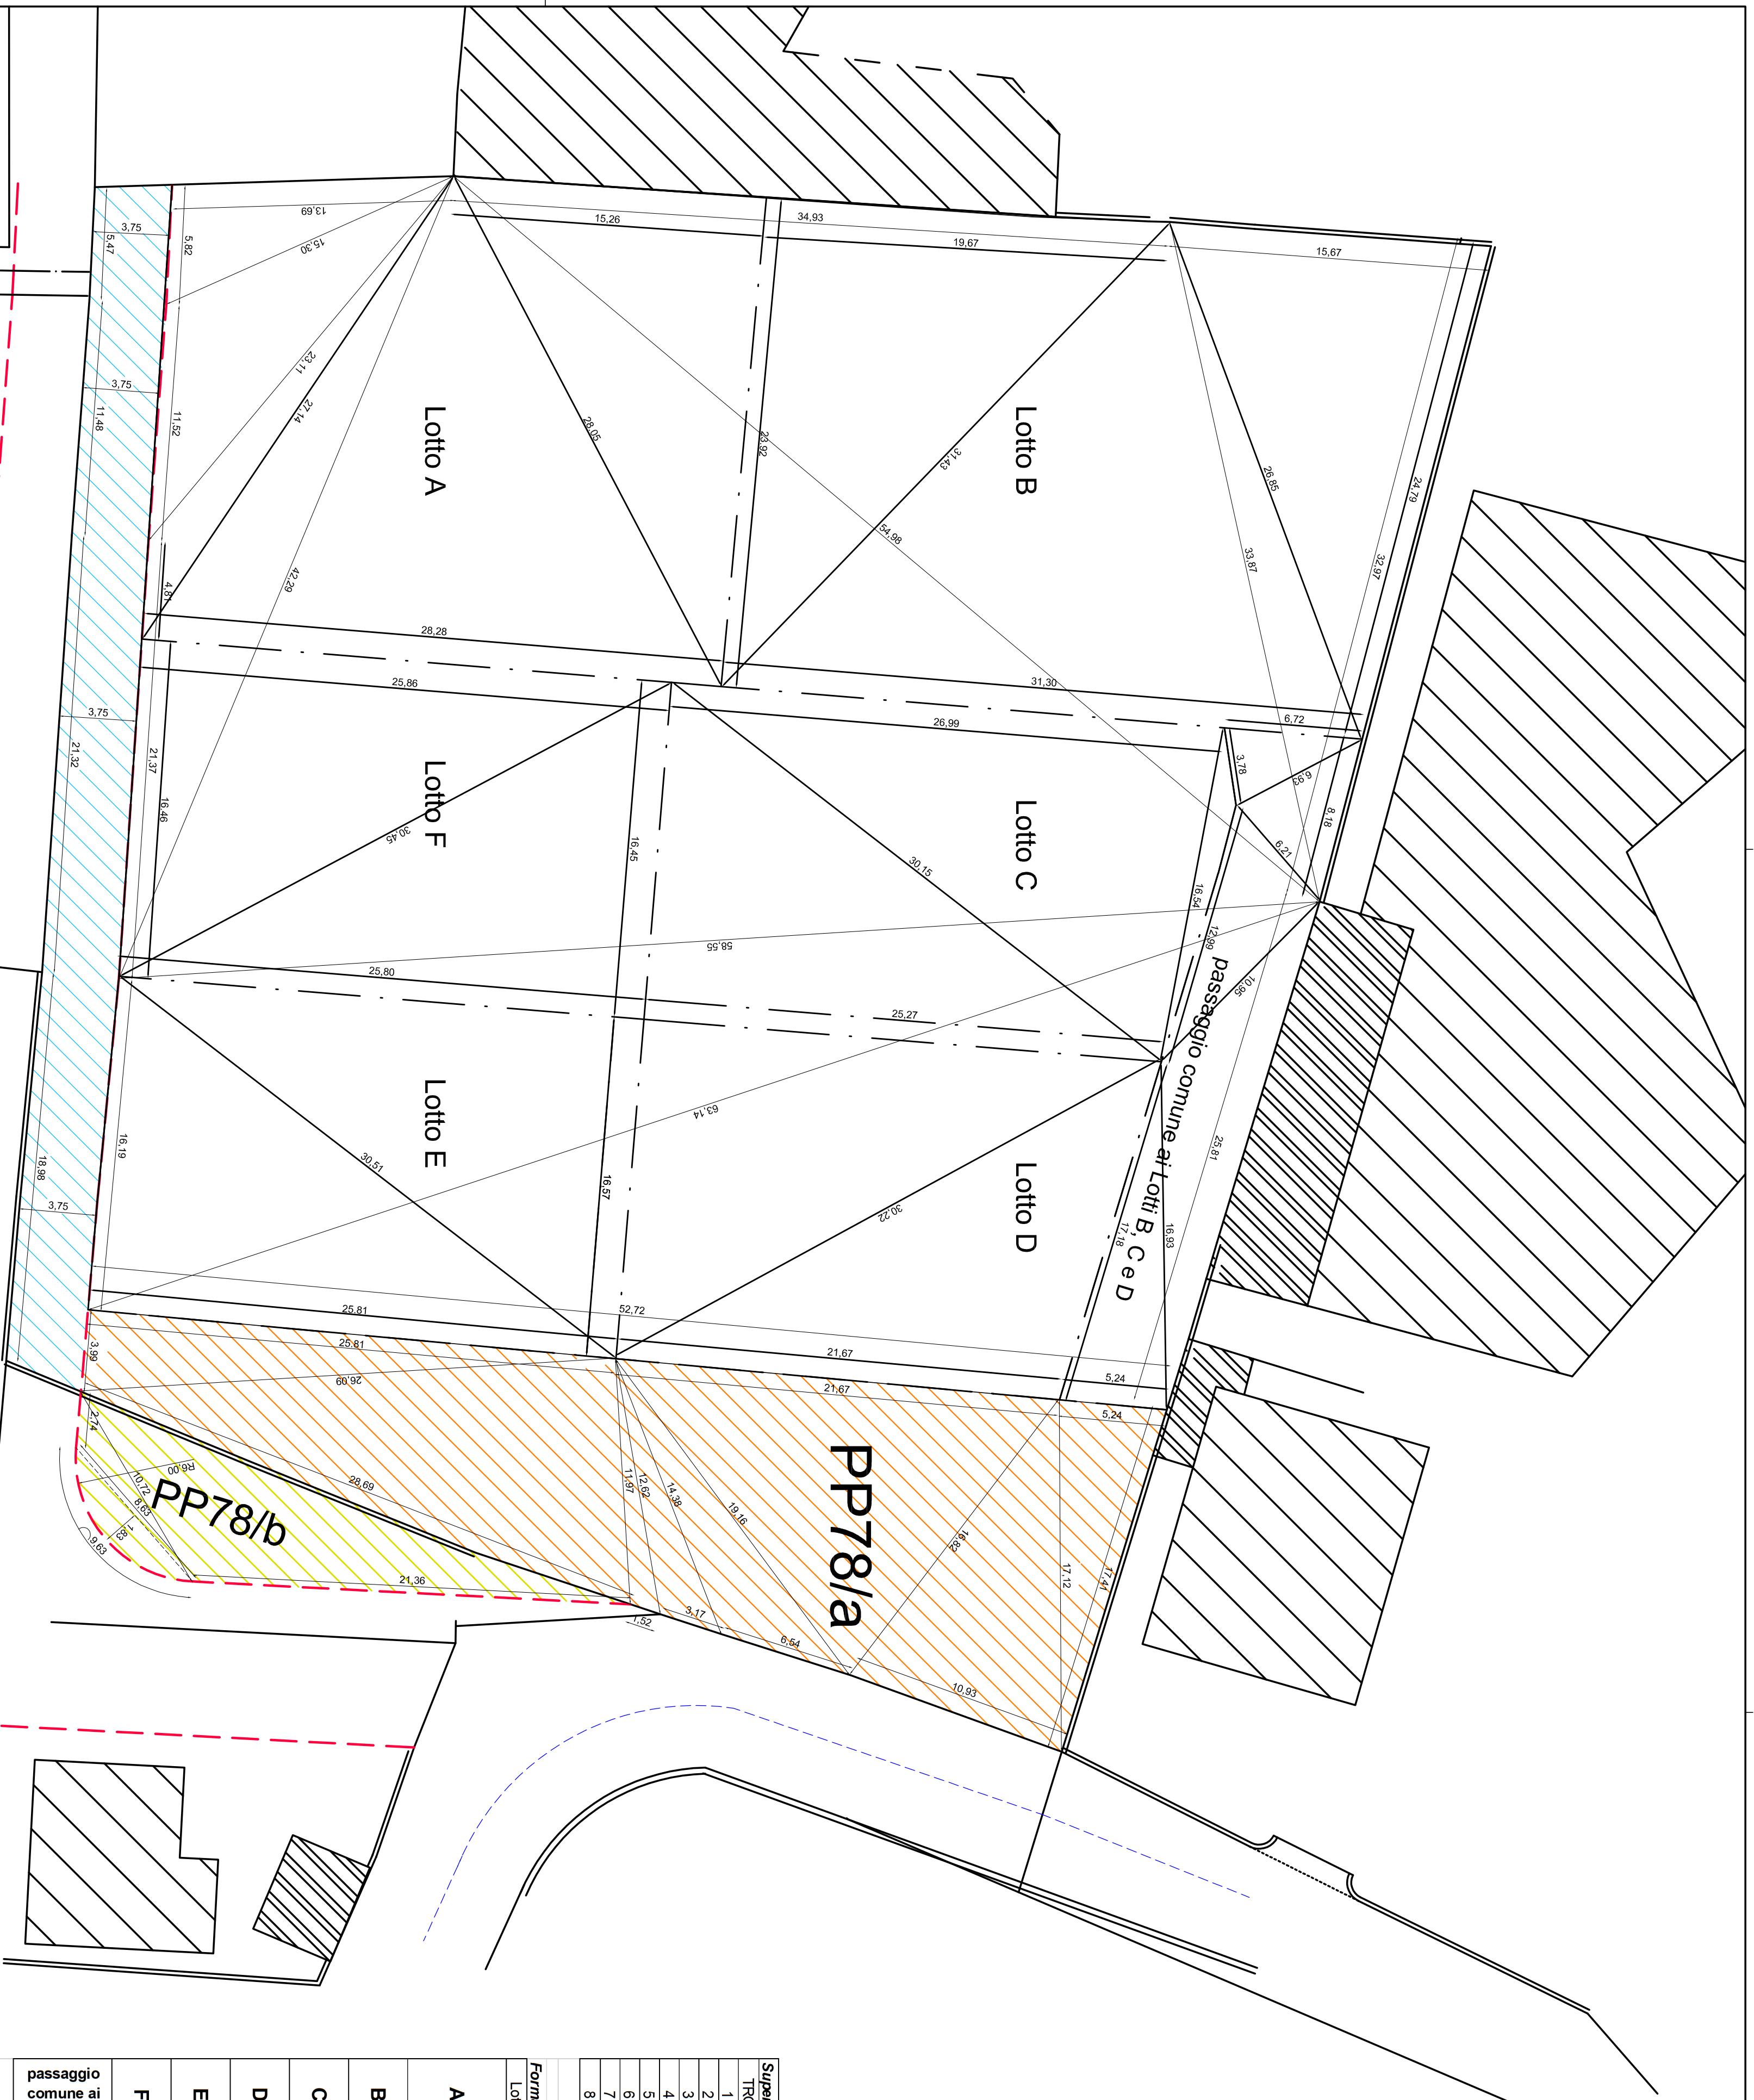

Tighe	Società Fondatrice (calcolo sup. triangoli con formula Erlang)					sup. nr°
	a	b	c	p	sup. nr°	
1	25,81	52,72	63,14	68,94	665,77	
2	63,14	16,79	54,98	70,94	468,13	
3	56,55	42,29	54,98	77,91	1109,64	
4	42,29	21,37	52,31	43,39	146,62	
5	23,11	11,52	15,30	14,97	77,57	
6	15,30	5,82	13,69	17,41	35,71	
7	54,98	32,93	33,87	61,89	568,39	
8	33,87	32,93	15,67	41,26	254,13	

Formazione dei Lotti (calcolo costi triangoli con formula di Erlang)						
passaggio comune ai lotti B, C e D	Lotti					sup. m²
	a	b	c	p	q	
A	13,69	5,82	23,31	17,41	37,57	667,58
	15,30	11,52	23,11	24,97	77,71	
	23,11	4,82	27,14	27,54	33,06	
	27,14	28,28	28,04	41,73	334,82	
	28,05	22,97	15,26	33,61	182,42	
B	23,92	19,67	31,43	37,51	235,09	806,73
	31,43	31,30	26,85	44,76	380,55	
	26,85	24,79	33,66	39,19	191,09	
	3,76	12,99	16,54	16,65	9,07	
	16,54	26,99	30,15	36,84	221,93	
C	30,13	16,45	25,27	35,94	207,85	438,91
	17,18	21,68	30,22	34,54	182,51	
D	30,22	25,27	16,57	36,03	209,35	391,87
E	16,57	25,81	30,51	36,45	213,82	
	30,51	25,80	16,19	36,25	208,85	
F	25,80	16,46	30,45	36,36	212,32	425,00
	30,45	16,45	25,86	36,38	212,63	
	6,72	3,78	6,93	8,72	12,38	177,50
	6,93	8,18	6,21	10,66	20,95	
	6,21	12,99	10,95	15,08	33,90	
	10,95	25,81	16,93	26,85	66,17	
	16,93	17,18	5,24	19,68	44,10	
3330,26						

Superficie da cedere a parcheggio P/78/a	sup. m²
Triangoli con Erone	
17,41	17,12
17,12	16,82
10,93	22,44
16,82	19,16
21,67	28,83
16,54	154,69
19,16	20,04
14,38	36,71
3,17	17,67
12,62	15,06
1,52	8,43
11,97	26,09
28,69	33,36
26,81	27,95
3,99	51,49

Superficie da cedere per viabilità di progetto				
	1	2	h	sup. m ²
Trapezio	(11+6)/2 ^h	5,82	3,75	21,08
Trapezio	(11+6)/2 ^h	11,52	11,48	3,75
Trapezio	(11+6)/2 ^h	21,37	21,32	43,3
Trapezio	(11+6)/2 ^h	20,18	18,98	3,75
Trapezio	(11+6)/2 ^h	20,18	18,98	73,43

Superficie Territoriale (a+b+c)	m ²	4105,49
---------------------------------	----------------	---------


Superficie a parcheggio PP78/b di altra proprietà

segmento	corda	lunch Arc	radio	h seam	
trig	10,72	2,74	8,60	11,03	8,30

circolare	8,63	9,63	6,00	1,83	10,90	
					114,81	(d)
Superficie Parcheggio (b+d)				m ²	672,36	



ESTRATTO MAPPA CON DIMOSTRAZIONE FRAZIONAMENTO CATASTALE

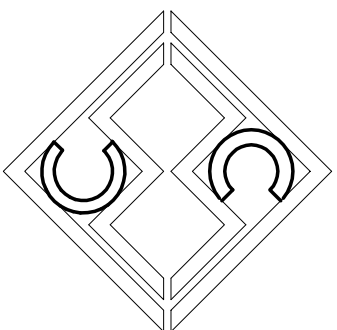

Alberto Cova Manera Architetto

L. COMMITTENTE: IMMOBILIARE KOLIBA s.r.l.
via Garibaldi n. 24
21019 SOMMA LOMBARDO

**NUOVA COSTRUZIONE DI COMPLESSO RESIDENZIALE
BIFAMILIARE ED UNIFAMILIARE
via Monte Sordo - Somma Lombardo**

PLANIMETRIA dimostrazione frazionamento

1/200

06/08

1/5

Il Committente: _____

il Progettista: _____

il Direttore dei Lavori: _____

l'Impresa Esecutrice: _____

21019 Somma Lombardo - via Garibaldi n°24 - tel/fax 0331/254.062

Comm. Lombardo - Via Garibaldi n. 24 - Tel./fax 0331
Part. Iva 02252620022 - C.F. CYM LRT 80L06 1819N

Il presente disegno è proprietà intellettuale dell'Arch. Alberto COVA MANERA che ne vetia, a norma di legge, la copia, la riproduzione, la cessione a terzi, l'utilizzo per scopi diversi da quello per cui fu commissionato, se non preventivamente autorizzata e comunque non rinunciando alle eventuali competenze dovutigli per il finalizzo del presente disegno.