


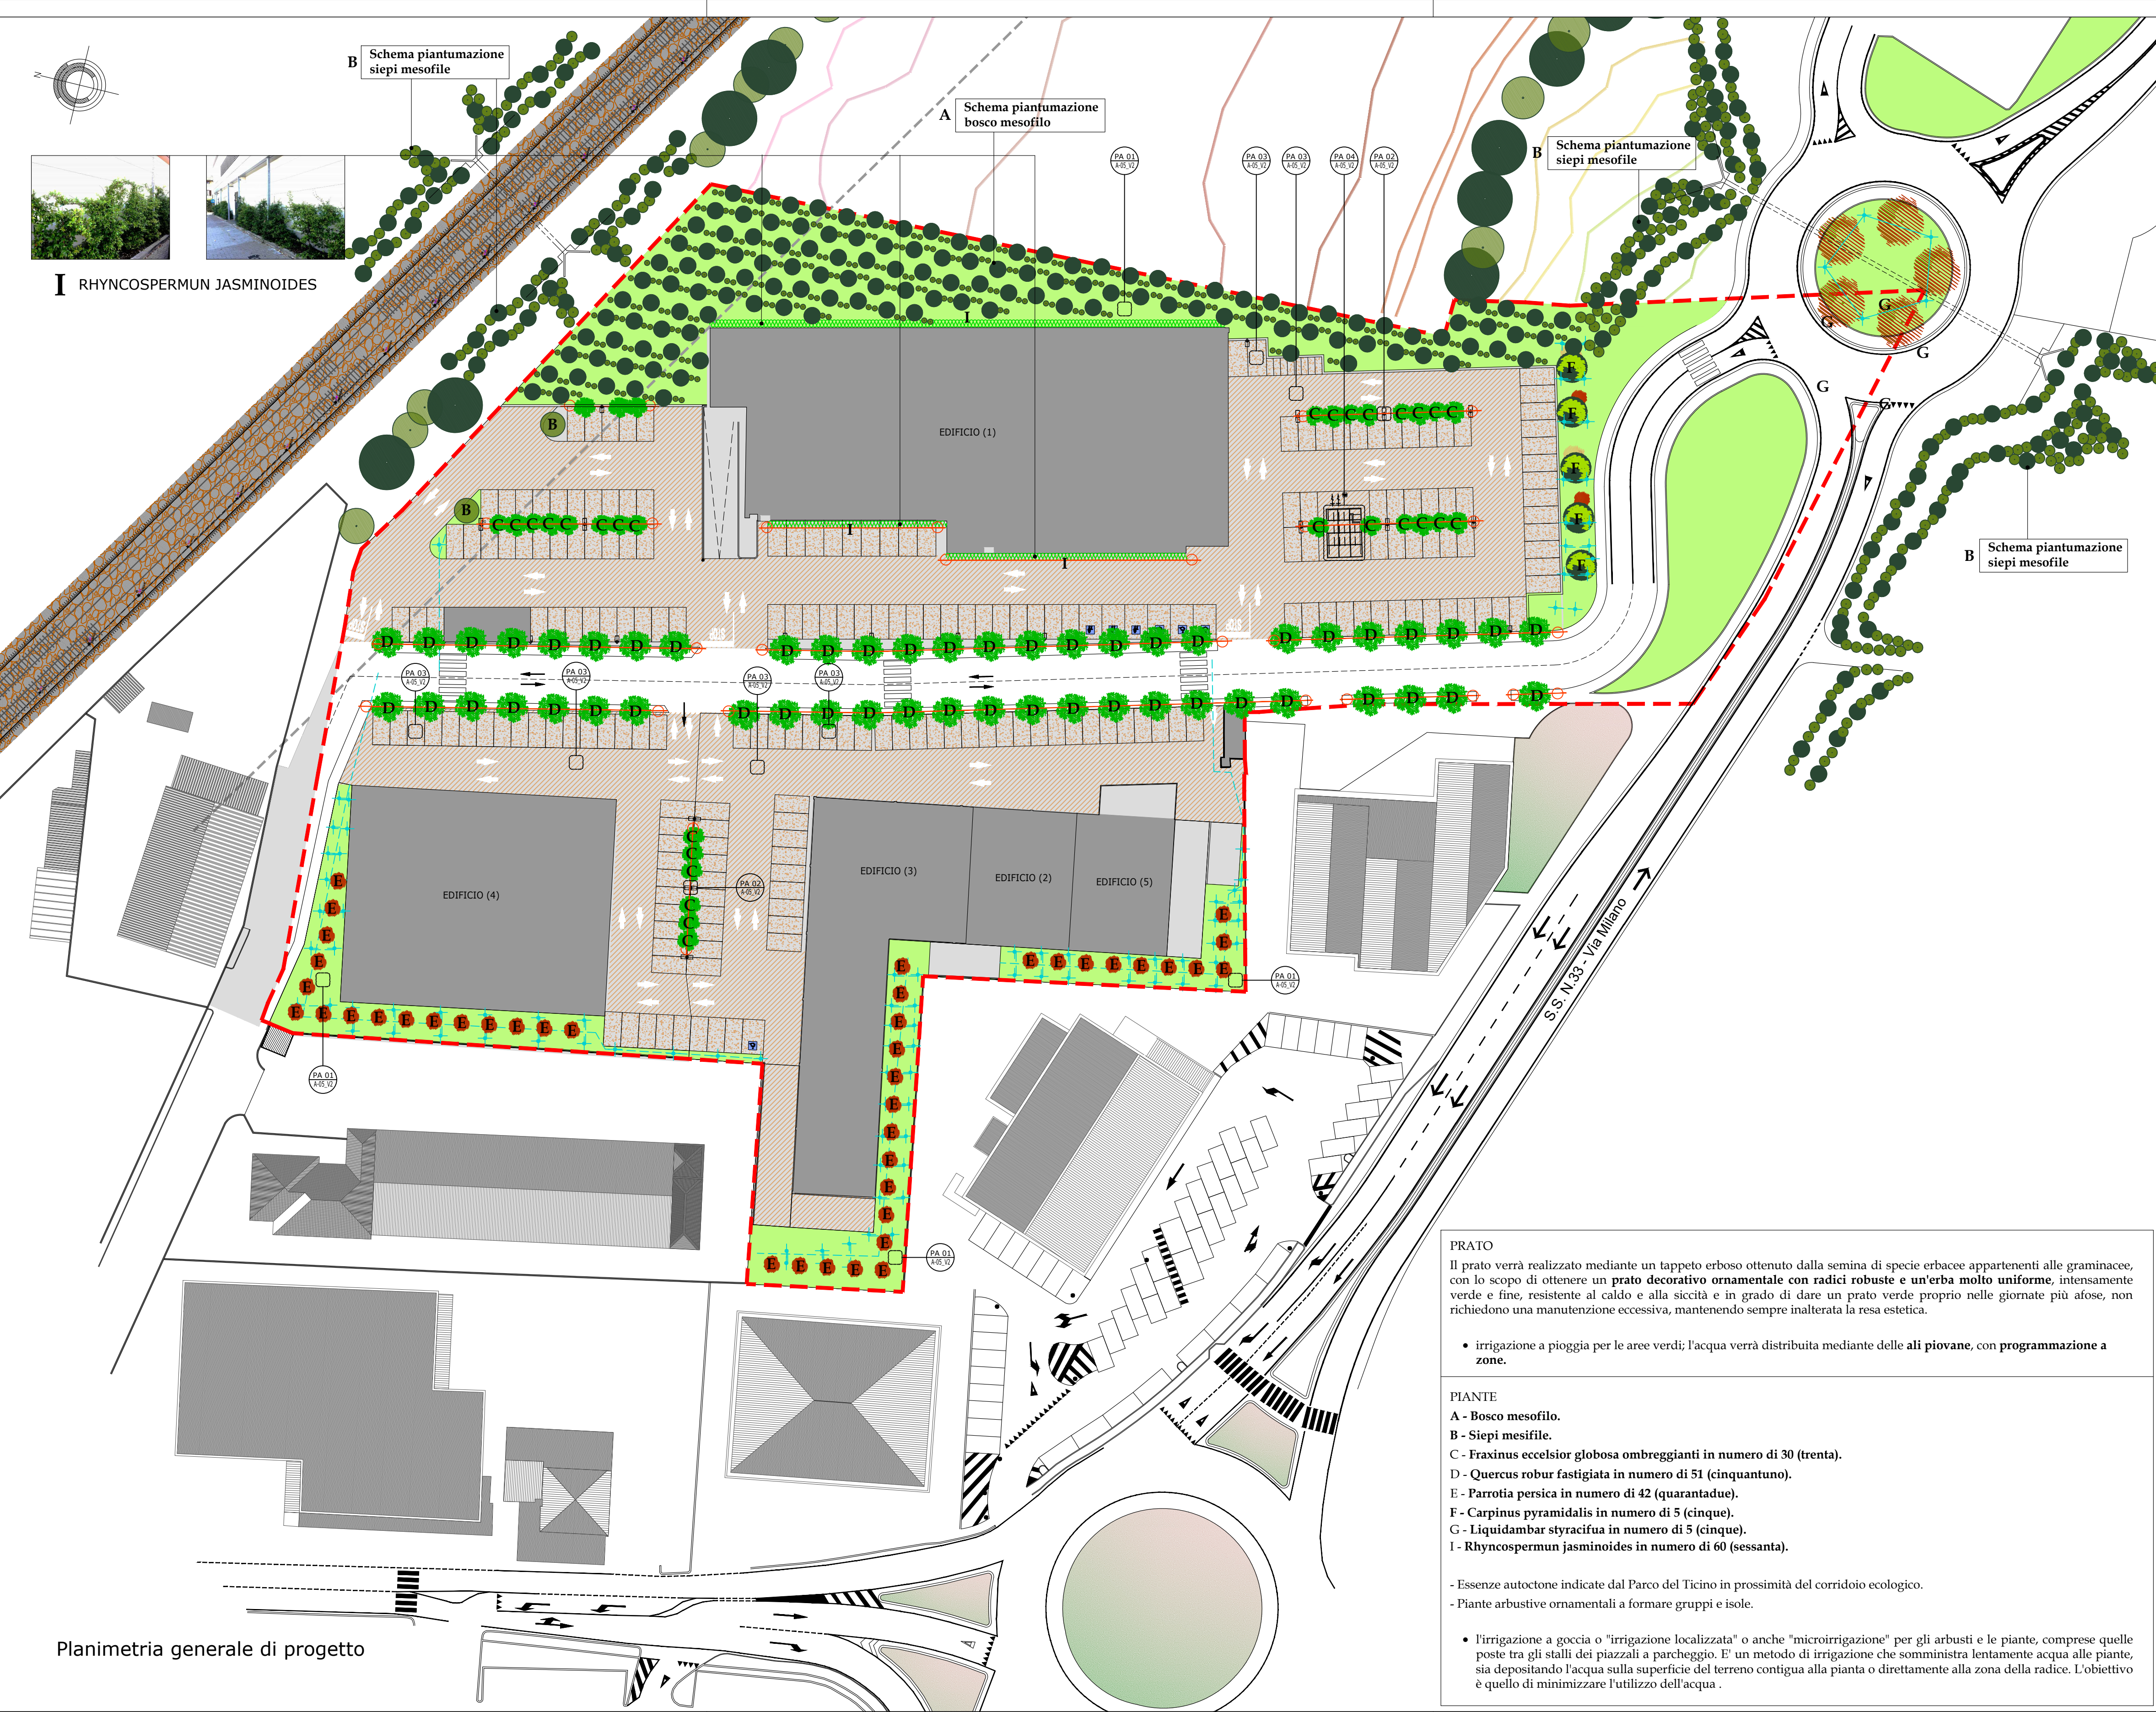

Planimetria generale di progetto

Legenda essenze arboree

Legenda

Perimetro area oggetto di piano attuativo

Area verde

Pavimentazione in asfalto viabilita'

Pavimentazione in masselli autobloccanti
stalli parcheggio

Impianto irrigazione a pioggia

Impianto irrigazione ala gocciolante

Numero del particolare e/o della scheda tecnica
Numero della tavola su cui è disegnato

diaframmi faunistici


PRATO
Il prato verrà realizzato mediante un tappeto erboso ottenuto dalla semina di specie erbacee appartenenti alle graminacee, con lo scopo di ottenere un **prato decorativo ornamentale con radici robuste e un'erba molto uniforme**, intensamente verde e fine, resistente al caldo e alla siccità e in grado di dare un prato verde proprio nelle giornate più afose, non richiedono una manutenzione eccessiva, mantenendo sempre inalterata la resa estetica.

- irrigazione a pioggia per le aree verdi; l'acqua verrà distribuita mediante delle **ali piovane**, con **programmazione a zone**.

PIANTE
A - Bosco mesofilo.
B - Siepi mesofile.
C - Fraxinus excelsior globosa ombreggianti in numero di 30 (trenta).
D - Quercus robur fastigiata in numero di 51 (cinquantuno).
E - Parrotia persica in numero di 42 (quarantadue).
F - Carpinus pyramidalis in numero di 5 (cinque).
G - Liquidambar styraciflua in numero di 5 (cinque).
I - Rhynchospermum jasmynoides in numero di 60 (sessanta).

- Essenze autoctone indicate dal Parco del Ticino in prossimità del corridoio ecologico.
- Pianta arbustive ornamentali a formare gruppi e isole.

- Irrigazione a goccia o "irrigazione localizzata" o anche "microirrigazione" per gli arbusti e le piante, comprese quelle poste tra gli stalli dei piazzali a parcheggio. E' un metodo di irrigazione che somministra lentamente acqua alle piante, sia depositando l'acqua sulla superficie del terreno contigua alla pianta o direttamente alla zona della radice. L'obiettivo è quello di minimizzare l'utilizzo dell'acqua .

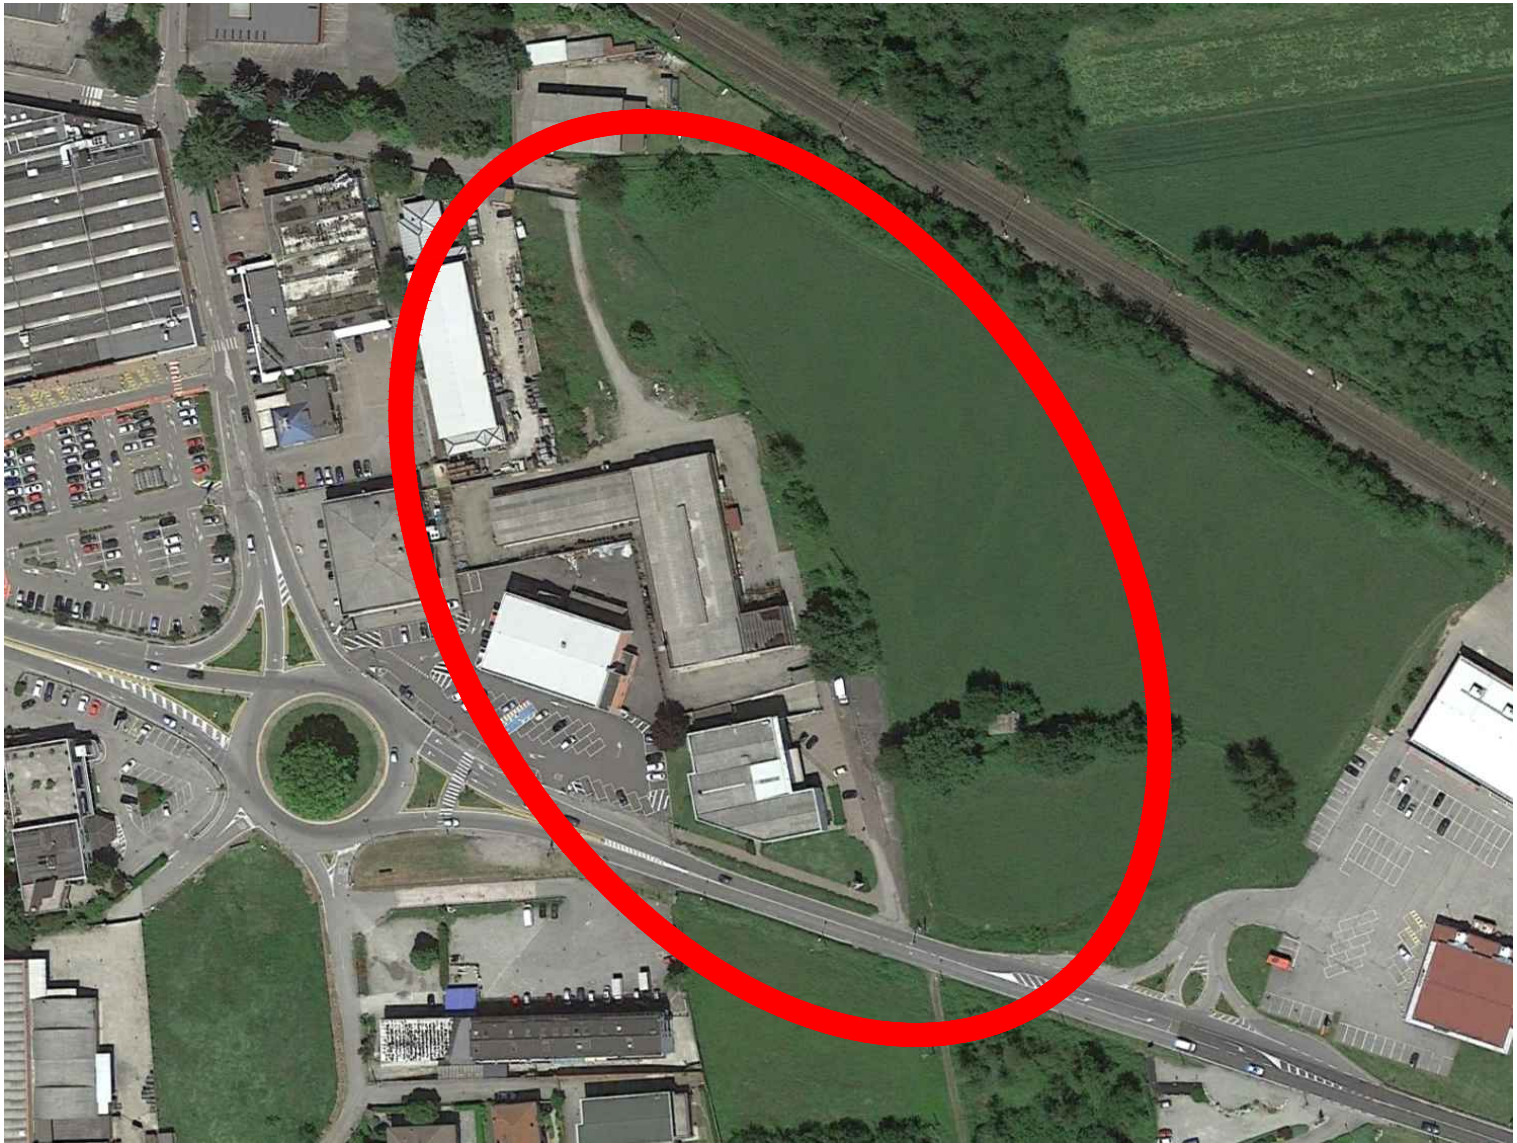

K-Plan

2	Novembre 2020	Aggiornamento a seguito di Parere Motivata VAS prot. 0034888/GB - del 23/11/2020
1	Dicembre 2019	Aggiornamento a seguito di Autorizzazione Paesaggistica n° 54/2019
numero revisione	data revisione	titolo revisione

committente		
Jametti A. & C. s.r.l. Via Albania, 60 21019 - Somma Lombardo	AIKODE s.r.l. Via Mascheroni, 5 20123 - Milano	BRENNERO s.r.l. Via Turati, 28 20121 - Milano

progettista

arch. GUIDO PIETRO COLOMBO

via milano 15, somma lombardo, varesse
tel 0331/25.39.00 fax 0331/25.06.96
E-mail: info@guidocolombo.eu
E-mail pec: guido.colombo@archiworldpec.it

collaborazione

ERICA GREGUOLDO

G.B. & PARTNERS S.r.l.
PROGETTI E SERVIZI IMMOBILIARI
Società a partecipazione
via Varese, 15 - 20121 Milano (MI)
Tel. 0331/25.39.00 - Fax 0331/25.06.96
E-mail: info@guidocolombo.eu
E-mail pec: guido.colombo@archiworldpec.it
Prestazioni professionali
Prestazioni professionali
Prestazioni professionali

progetto

PIANO ATTUATIVO N. 07/2019 IN VARIANTE AL PGT IN VIA ALBANIA
Ambito di trasformazione AC3_Permesso di costruire D2_Fabbricato esistente D1

Jametti A. & C.: mappali 4007 (fabbricato),4008,4009,1169,1168,1167,4264,2583 e 18673
Aikode: mappale 18672
Brennero: mappali 4005,763,2296,2431 e 1166

Sezione censuaria ME - foglio 906

titolo del disegno

ARCHITETTONICO
Planimetria generale dell'intervento e sistemazione a verde
Lettera Protocollo n. 0018069 del 19/06/2019

data	scala disegno	tavola	di	disciplina	numero	file
FEBBRAIO 2021	1:500	22	45	A	01_V2	P.A. VIA ALBANIA