


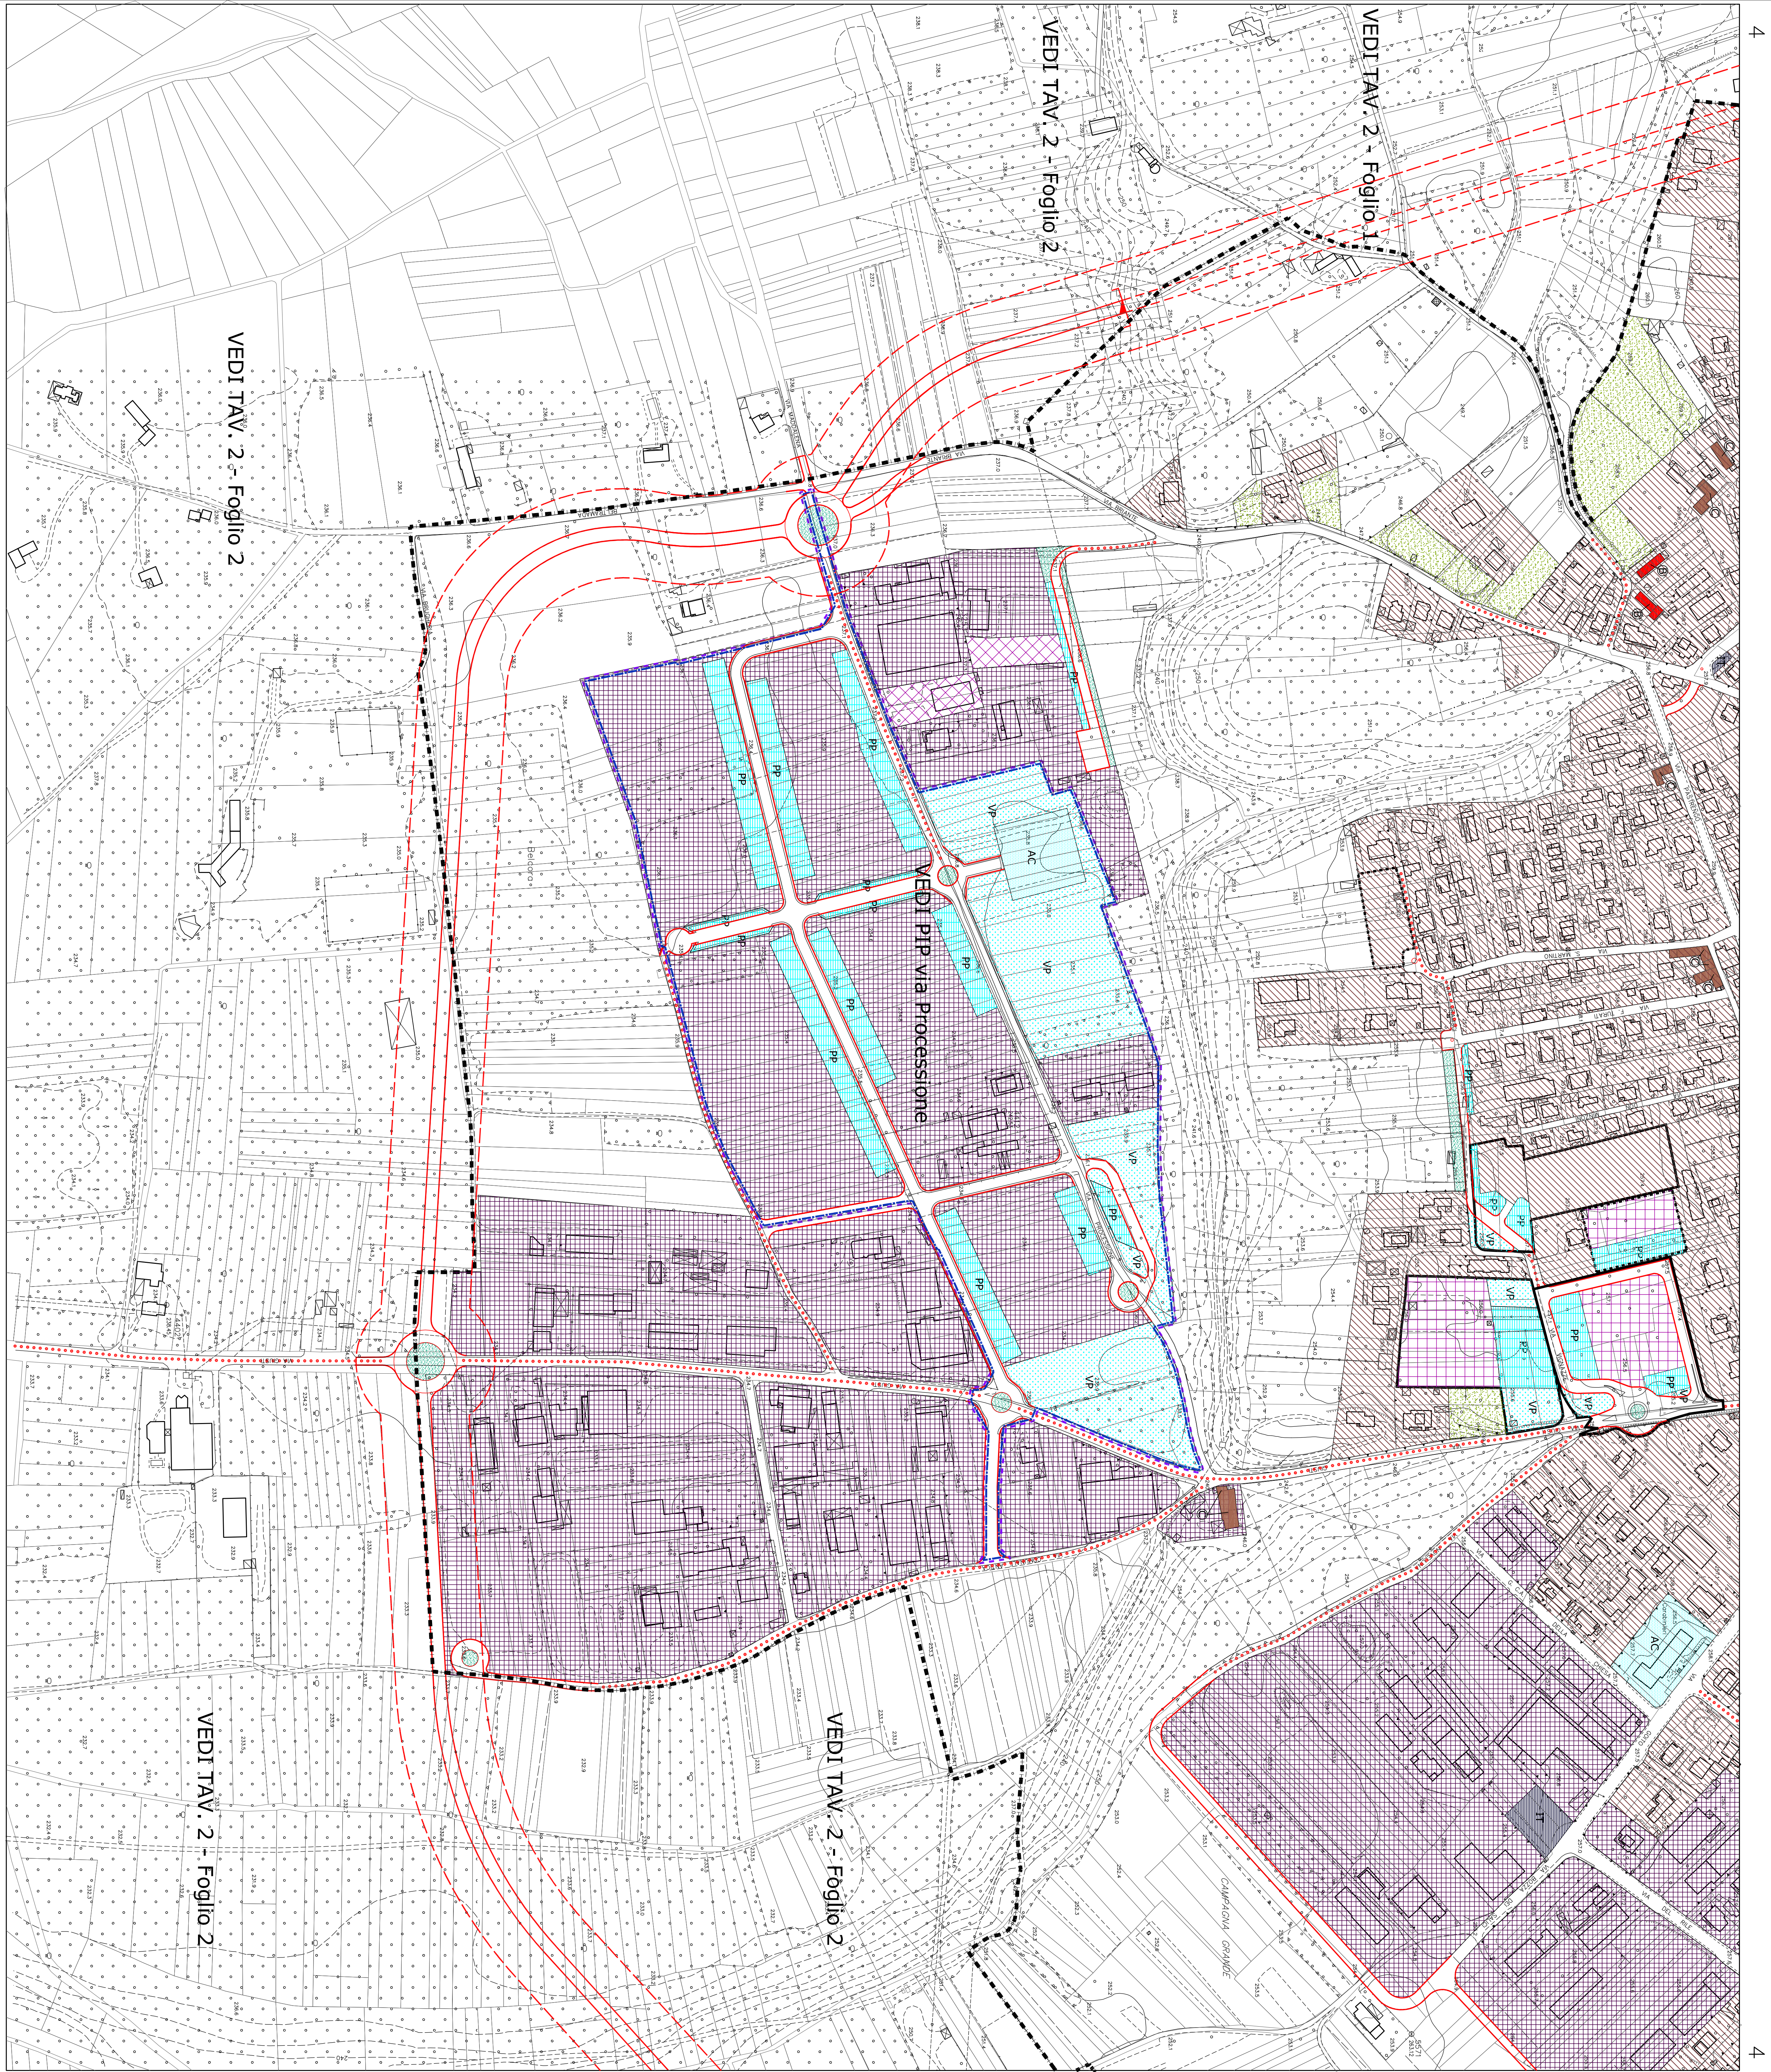

- confini comunali
base catastrale
perimetro zona "IC"
perimetro zona A1 - Centri Storici di Somma e Mezzana
perimetro PIP di via Processione
perimetro sedime aeroportuale di Malpensa 2000
perimetro ambito interventi prioritari PTA

aree assegnate a funzioni pubbliche e/o di interesse generale

- servizi e attrezzature civili
servizi e attrezzature scolastiche
servizi e attrezzature sanitarie e/o assistenziali
servizi e attrezzature religiose
servizi di interesse comune
servizi di interesse privato
parcheggi pubblici o disponibili per la pubblica utilizzazione
attrezzature sportive e/o ricreative
parchi e giardini urbani
impianti tecnologici

sedimi infrastrutturali

- ferrovia Milano - Dornossola
visibiltà esistente
visibiltà esistente da potenziare
visibilità di progetto
visibilità di progetto in galleria
visibilità di progetto in galleria
piste ciclabili esistenti
piste ciclabili di progetto
impianti di distribuzione del carburante

fascio di rispetto

- criticabile
tangenziali (30 m.)

zonizzazione

- A2 nuclei storici
B1 insediamenti esistenti prevalentemente residenziali
B2 insediamenti esistenti prevalentemente residenziali
C insediamenti prevalentemente residenziali di progetto
D1 insediamenti industriali e artigianali
D2 insediamenti terziari e commerciali
D3 insediamenti industriali, artigianali ed impori agricoli
E aree agricole
V1 aree verdi da preservare
V2 aree verdi di protezione e/o di anello stradale
X di somma
Y di Case Nuove

- modaltà di intervento
concessioni edilizie convenzionate
piani esecutivi
piani di edilizia economica popolare
piani esecutivi dei comuni X


edifici tutelati da valorizzare

- edifici di tipo A
edifici di tipo B
edifici di tipo C
edifici di tipo D

giardini privati da conservare

COMUNE DI SOMMA LOMBARDO

Provincia di Varese

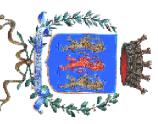


PIANO REGOLATORE GENERALE
VARIANTE PAZZALE
CARTOGRAFIA DI PROGETTO

TAOLA 1
AMBITO RICADENTE NELLE ZONE "IC" DEL PTC

Fogli 4+5 (Processione e Balconi)

scala 1:2000

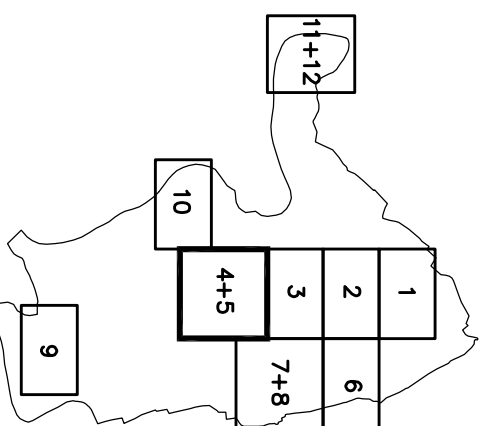

VARIANTE DI P.R.G.

Approvato dalla GIUNTA REGIONALE con Deliberazione n. VII/1776 del 17/09/2004

ACQUINAMENTO 2009