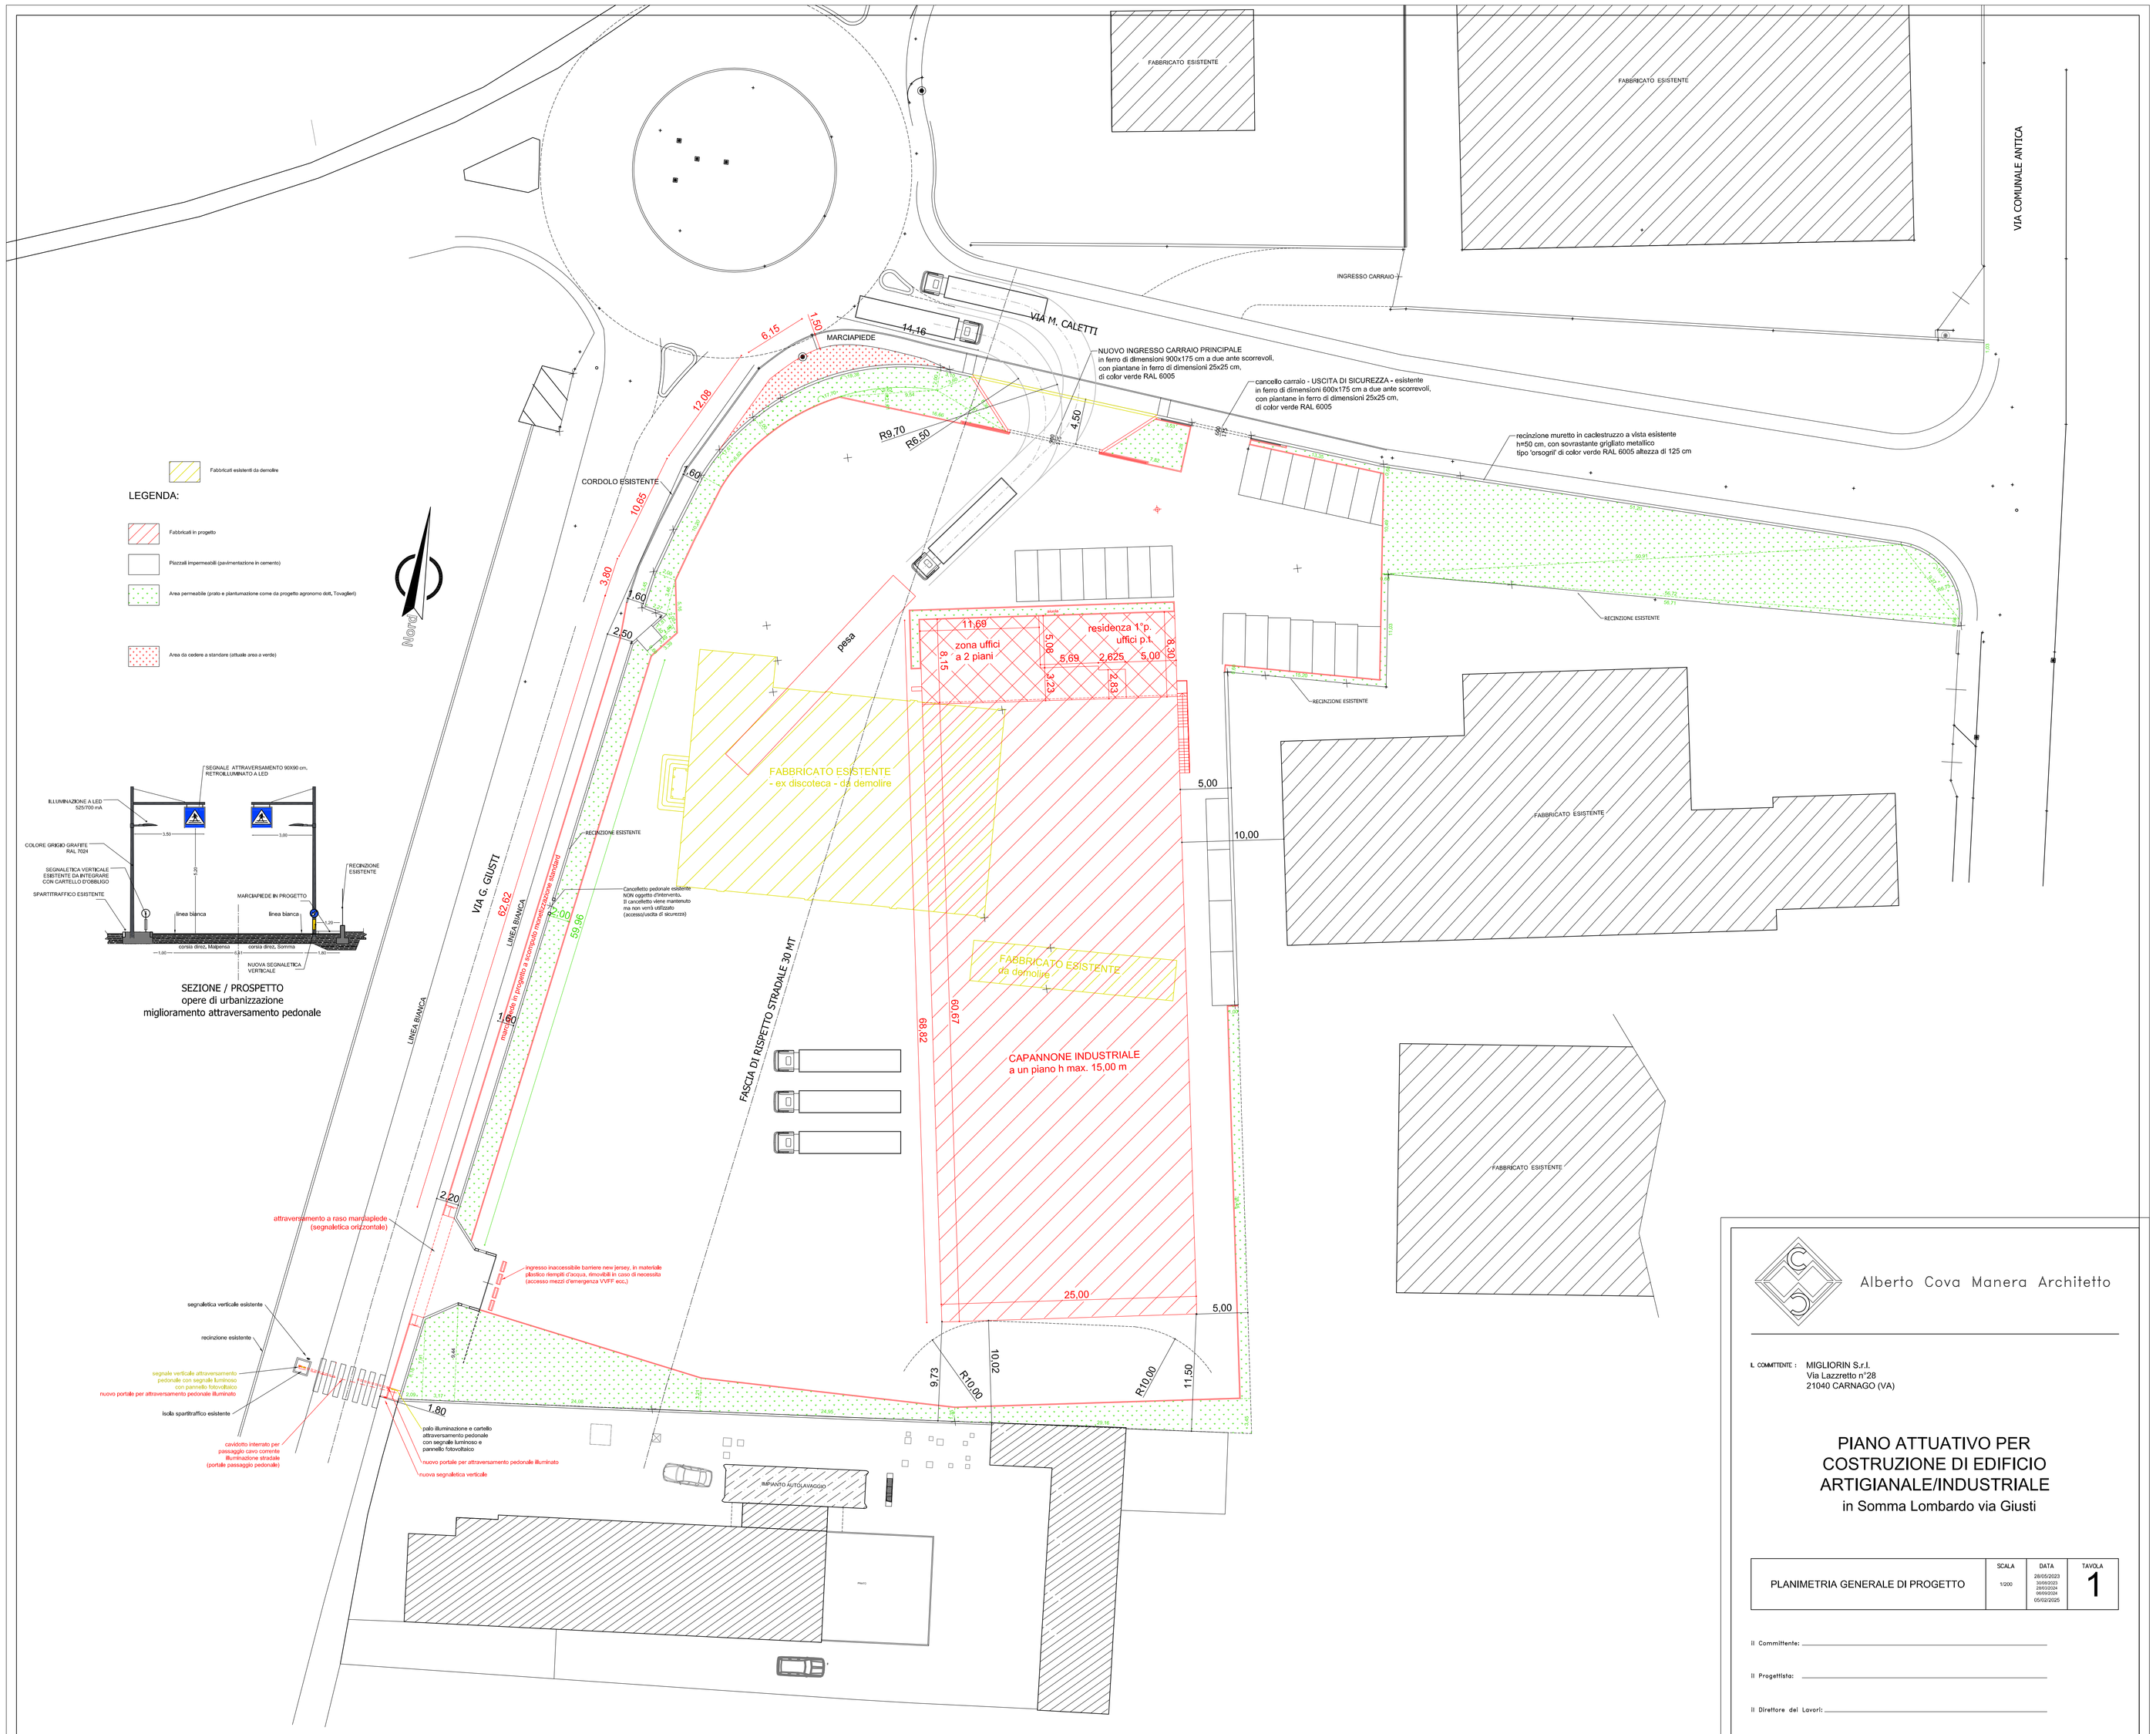

SEZIONE / PROSPETTO
opere di urbanizzazione
miglioramento attraversamento pedonale

PLANIMETRIA - PIANTA

Alberto Cova Manera Architetto

IL COMMITTENTE : MIGLIORIN S.r.l.
Via Lazzretto n°28
21040 CARNAGO (VA)

PIANO ATTUATIVO PER COSTRUZIONE DI EDIFICIO ARTIGIANALE/INDUSTRIALE

in Somma Lombardo via Giusti

	SCALA	DATA	TAVOLA
PLANIMETRIA GENERALE DI PROGETTO	1/200	28/05/2023 28/09/2023 29/03/2024 06/09/2024 05/02/2025	1

Il Committente: _____

Il Progettista: _____

Il Direttore dei Lavori: _____

l'Impresa Esecutrice: _____

21019 Somma Lombardo – via Garibaldi n°24 – tel/fax 0331/254.062
Part. Iva 02252620022 – C.F. CVM LRT 80L06 I819N

Il presente disegno è proprietà intellettuale dell'Arch. Alberto COVA MANERA che ne vieta, a norma di legge, la copia, la riproduzione, la cessione a terzi. Fornito per scopi diversi da quello per cui è lo commissionato, se non preventivamente autorizzato è comunque non divulgabile alle eventuali competenze giudiziali per il fulfillizzo del presente disegno.