
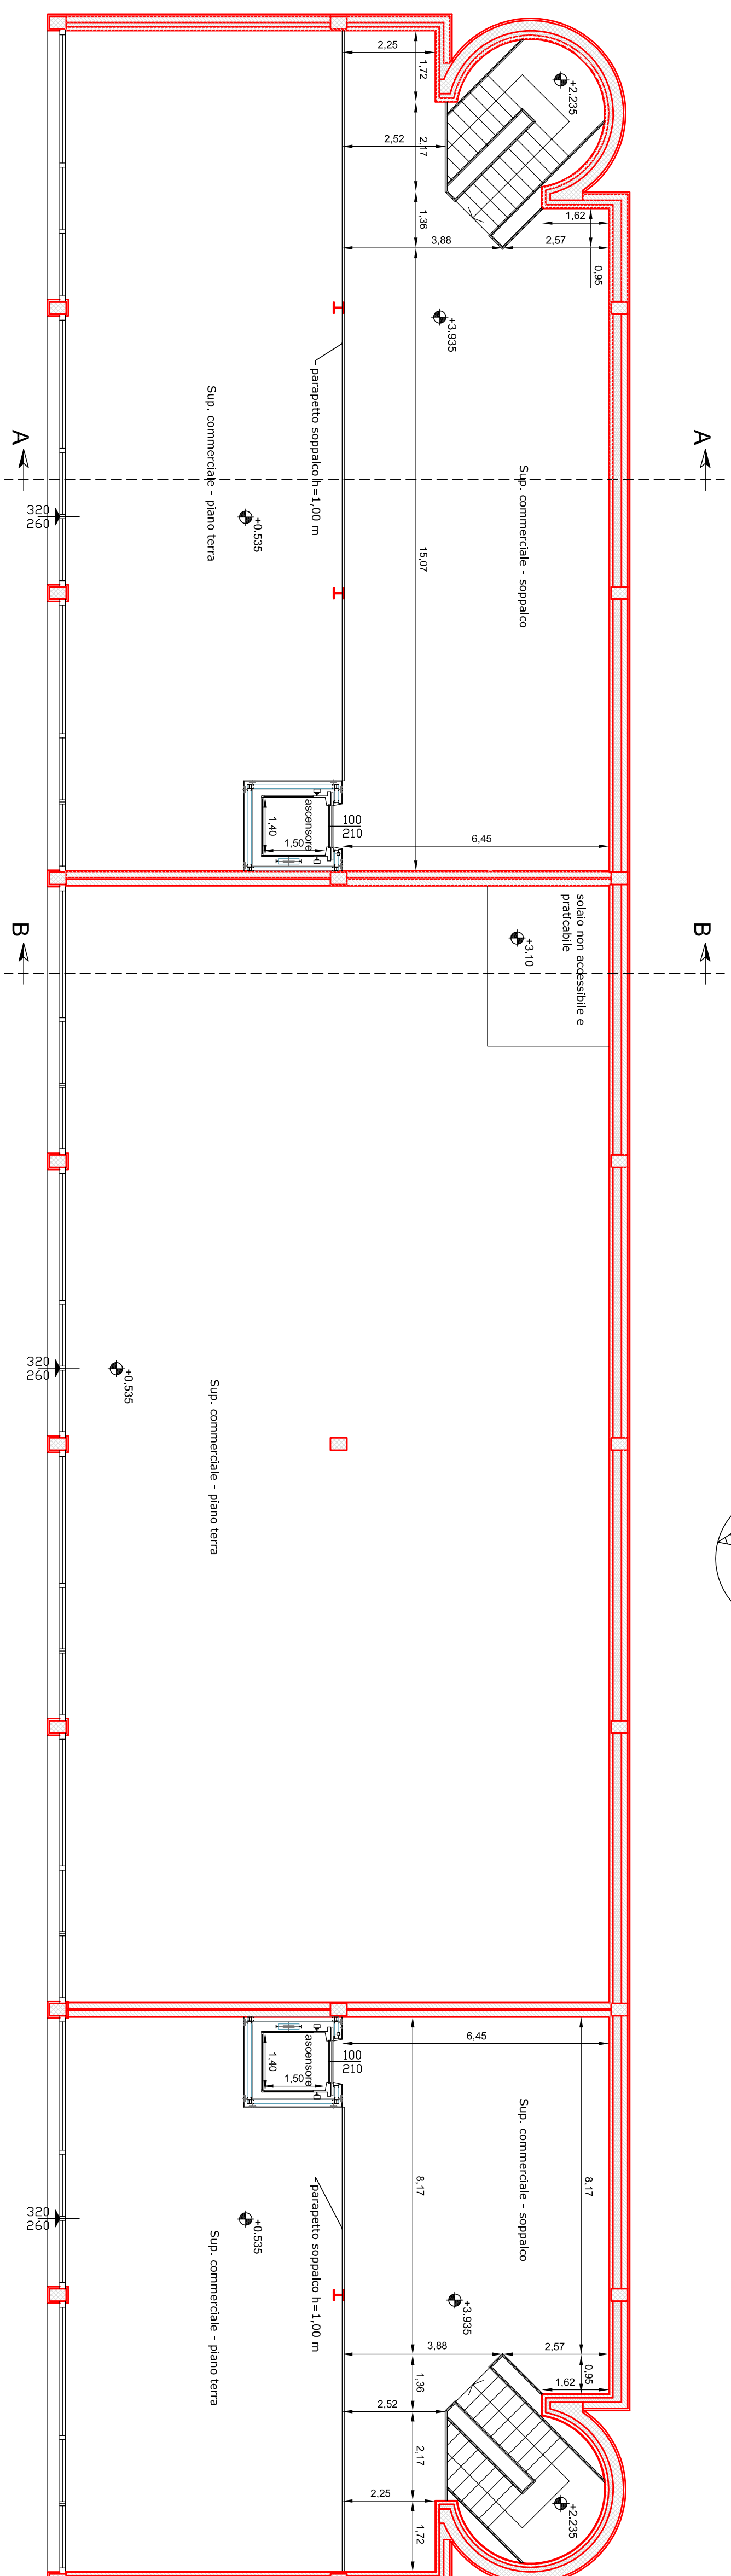


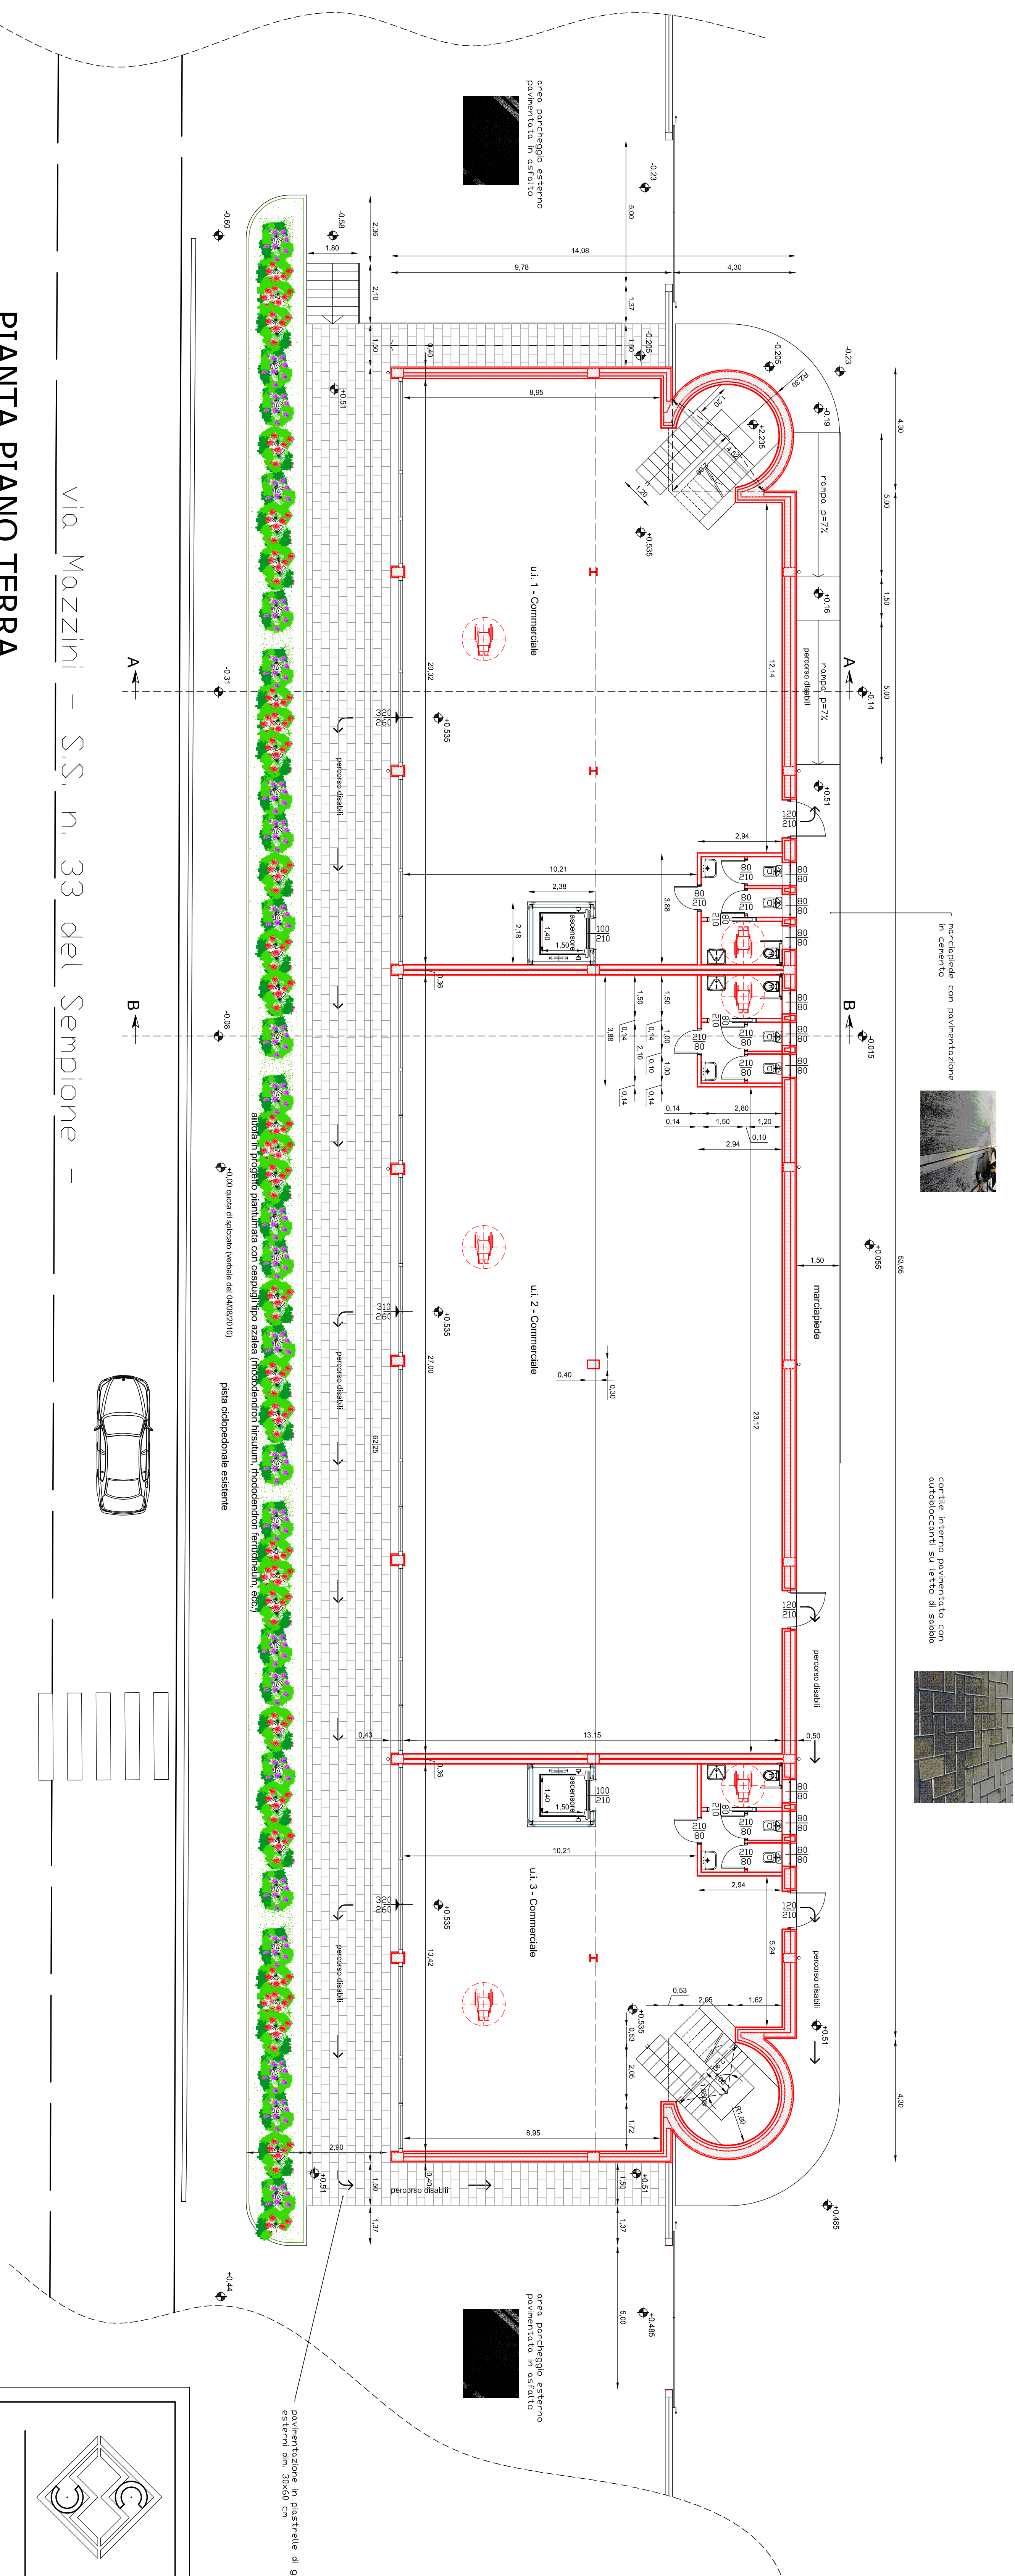

Alberto Cova Manera Architetto

L. CONTIENENTE : IPINO s.r.l.
Via Sempione n°18
21029 VERGIATE (VA)

**PIANO ATTUATIVO PER
COSTRUZIONE DI EDIFICIO
COMMERCIALE**
in Somma Lombardo via Mazzini

PIANTE	SCALA 1:100	DATA 20/04/2018 19/09/2018 22/03/2019	TAVOLA 8
--------	----------------	--	-------------









